

### Сообщение № 13

#### о возможном установлении публичного сервитута

В соответствии с главой V.7 Земельного кодекса Российской Федерации

Комитет по управлению муниципальным имуществом муниципального образования «Заларинский район» извещает о возможности установления публичного сервитута в отношении земельного участка общей площадью 19 кв.м.

№	Адрес или местоположение земельных участков	Площадь образуемых участков (части земельных участков) кв.м.	Вид права (срок)	Цель, для которой устанавливается публичный сервитут
1	38:04:130301:210	9 кв.м.	Публичный сервитут на 49 лет	для эксплуатации объекта электросетевого хозяйства «ВЛ-10кВ Ханжиново-Поселок»
2	38:04:130202:128	10 кв.м.		

#### Схема расположения границ публичного сервитута

**Местоположение публичного сервитута:** 38:04:130301:210 площадью 9 кв.м., расположенный по адресу: Иркутская область, Заларинский район, от ПС «Ханжиново» западнее и юго-восточнее с. Ханжиново, 38:04:130202:128 площадью 10 кв.м., расположенный по адресу: Иркутская область, Заларинский район, юго-западная часть с. Ханжиново

**Цель установления публичного сервитута:** для эксплуатации объекта электросетевого хозяйства «ВЛ-10кВ Ханжиново-Поселок»

**Площадь устанавливаемого публичного сервитута:** 19 кв.м

Заинтересованные лица в течение тридцати дней со дня опубликования настоящего сообщения могут ознакомиться с поступившим ходатайством о возможном установлении публичного сервитута и прилагаемым к нему описанием местоположения границ публичного сервитута по адресу: р.п. Залари ул. Ленина 103 (официальный сайт администрации муниципального образования «Заларинский район» – [http://www.zalari.ru/page.php?razdel=19&id\\_page=19](http://www.zalari.ru/page.php?razdel=19&id_page=19)).

Правообладатели земельного участка, если их права не зарегистрированы в Едином государственном реестре недвижимости, в течении тридцати дней со дня опубликования настоящего сообщения могут подать заявления об учете их прав (обременений прав) на земельный участок с приложением копий документов, подтверждающих эти права (обременения прав), указанием почтового адреса и (или) адреса электронной почты.

Подать заявления об учете прав на земельные участки, в отношении которых поступило ходатайство об установлении публичного сервитута, можно в Муниципальное казенное учреждение Комитет по управлению муниципальным имуществом муниципального образования «Заларинский район» р.п. Залари, ул. Ленина 103, каб., 212, в рабочие дни с 09-00 до 17-00 (обеденный перерыв с 12-00 до 13-00).

## СХЕМА РАСПОЛОЖЕНИЯ ГРАНИЦ ПУБЛИЧНОГО СЕРВИТУТА


Общая площадь публичного сервитута составляет 19 кв.м, в том числе:		
Площадь испрашиваемого публичного сервитута на земельный участок с кадастровым номером 38:04:130301:210 - 9 кв. м.		
Площадь испрашиваемого публичного сервитута на земельный участок с кадастровым номером 38:04:130202:128 - 10 кв. м.		
Обозначение характерных точек границ	Координаты, м	
	X	Y
1	2	3
:ЗУ1(1)	-	-
н1	532691.05	3194994.45
н2	532690.99	3194994.72
н3	532686.59	3194993.59
н4	532686.66	3194993.32
н1	532691.05	3194994.45
:ЗУ1(2)	-	-
н5	532646.52	3194983.49
н6	532646.46	3194983.76
н7	532646.19	3194983.69
н8	532646.25	3194983.42
н5	532646.52	3194983.49
:ЗУ1(3)	-	-
н9	532600.06	3194971.94
н10	532599.99	3194972.21
н11	532599.73	3194972.15
н12	532599.79	3194971.87
н9	532600.06	3194971.94
:ЗУ1(4)	-	-
н13	532580.17	3194966.99
н14	532579.90	3194967.01
н15	532580.41	3194972.02
н16	532580.69	3194971.99
н13	532580.17	3194966.99
:ЗУ1(5)	-	-
н17	532535.68	3195006.28
н18	532535.87	3195006.48
н19	532535.66	3195006.67
н20	532535.48	3195006.46
н17	532535.68	3195006.28
:ЗУ1(6)	-	-
н21	532493.09	3195044.37
н22	532493.28	3195044.58
н23	532493.07	3195044.76
н24	532492.89	3195044.56
н21	532493.09	3195044.37
:ЗУ1(7)	-	-
н25	532453.35	3195079.54
н26	532453.53	3195079.76

н27	532453.33	3195079.94
н28	532453.14	3195079.73
н25	532453.35	3195079.54
:3У1(8)	-	-
н29	532412.63	3195115.58
н30	532412.82	3195115.78
н31	532412.61	3195115.97
н32	532412.43	3195115.76
н29	532412.63	3195115.58
:3У1(9)	-	-
н33	532361.92	3195160.55
н34	532362.10	3195160.77
н35	532361.90	3195160.95
н36	532361.71	3195160.74
н33	532361.92	3195160.55
:3У1(10)	-	-
н37	532325.77	3195192.58
н38	532325.96	3195192.80
н39	532325.75	3195192.98
н40	532325.57	3195192.77
н37	532325.77	3195192.58
:3У1(11)	-	-
н41	532273.27	3195239.16
н42	532273.46	3195239.38
н43	532273.25	3195239.56
н44	532273.06	3195239.35
н41	532273.27	3195239.16
:3У1(12)	-	-
н45	532225.04	3195281.98
н46	532225.23	3195282.19
н47	532225.02	3195282.38
н48	532224.84	3195282.16
н45	532225.04	3195281.98
:3У1(13)	-	-
н49	532186.74	3195315.96
н50	532186.93	3195316.17
н51	532186.71	3195316.36
н52	532186.53	3195316.14
н49	532186.74	3195315.96
:3У1(14)	-	-
н53	532155.22	3195344.04
н54	532155.41	3195344.24
н55	532155.20	3195344.43
н56	532155.01	3195344.22
н53	532155.22	3195344.04
:3У1(15)	-	-
н57	532125.67	3195370.17
н58	532122.12	3195373.19
н59	532122.30	3195373.41
н60	532125.85	3195370.39
н57	532125.67	3195370.17
:3У1(16)	-	-
н61	532120.76	3195381.24
н62	532122.43	3195386.90
н63	532122.18	3195386.98
н64	532120.49	3195381.32
н61	532120.76	3195381.24
:3У1(17)	-	-

н65	532148.83	3195498.59
н66	532148.90	3195498.86
н67	532148.63	3195498.93
н68	532148.56	3195498.66
н65	532148.83	3195498.59
:3У1(18)	-	-
н69	532173.90	3195602.50
н70	532173.96	3195602.77
н71	532173.70	3195602.84
н72	532173.63	3195602.57
н69	532173.90	3195602.50
:3У1(19)	-	-
н73	532168.37	3196141.35
н74	532168.32	3196141.64
н75	532168.04	3196141.59
н76	532168.08	3196141.31
н73	532168.37	3196141.35
:3У1(20)	-	-
н77	532153.72	3196237.45
н78	532153.68	3196237.73
н79	532153.40	3196237.69
н80	532153.44	3196237.41
н77	532153.72	3196237.45
:3У1(21)	-	-
н81	532138.19	3196343.02
н82	532137.21	3196349.06
н83	532136.94	3196349.01
н84	532137.92	3196342.97
н81	532138.19	3196343.02
:3У1(22)	-	-
н85	532202.71	3196388.53
н86	532202.57	3196388.77
н87	532202.33	3196388.63
н88	532202.48	3196388.38
н85	532202.71	3196388.53
:3У1(23)	-	-
н89	532197.14	3195698.62
н90	532197.21	3195698.89
н91	532196.93	3195698.95
н92	532196.88	3195698.68
н89	532197.14	3195698.62
:3У1(24)	-	-
н93	532219.84	3195794.24
н94	532219.97	3195794.48
н95	532214.82	3195797.36
н96	532214.69	3195797.11
н93	532219.84	3195794.24
:3У1(25)	-	-
н97	532202.00	3195917.06
н98	532201.93	3195917.34
н99	532195.66	3195915.69
н100	532195.73	3195915.42
н97	532202.00	3195917.06
:3У1(26)	-	-
н101	532183.03	3196044.27
н102	532182.99	3196044.55
н103	532182.71	3196044.51
н104	532182.75	3196044.23


н101	532183.03	3196044.27
:ЗУ1(27)	-	-
н105	532276.74	3196433.15
н106	532276.61	3196433.39
н107	532272.03	3196430.72
н108	532272.17	3196430.48
н105	532276.74	3196433.15
:ЗУ1(28)	-	-
н109	532178.83	3195903.97
н110	532178.69	3195904.22
н111	532178.44	3195904.07
н112	532178.59	3195903.83
н109	532178.83	3195903.97
:ЗУ1(29)	-	-
н113	532129.98	3195875.91
н114	532129.83	3195876.15
н115	532124.45	3195872.98
н116	532124.60	3195872.74
н113	532129.98	3195875.91
:ЗУ1(30)	-	-
н117	532221.36	3195797.39
н118	532221.12	3195797.50
н119	532223.65	3195802.72
н120	532223.91	3195802.61
н117	532221.36	3195797.39
:ЗУ1(31)	-	-
н121	532244.73	3195846.42
н122	532244.48	3195846.55
н123	532246.85	3195851.16
н124	532247.10	3195851.04
н121	532244.73	3195846.42
Система координат МСК-38. зона 3		

Площадь, кв. м.	Цель установления публичного сервитута
19	Для эксплуатации сооружения: «ВЛ-10 кВ Ханжиново-Поселок»

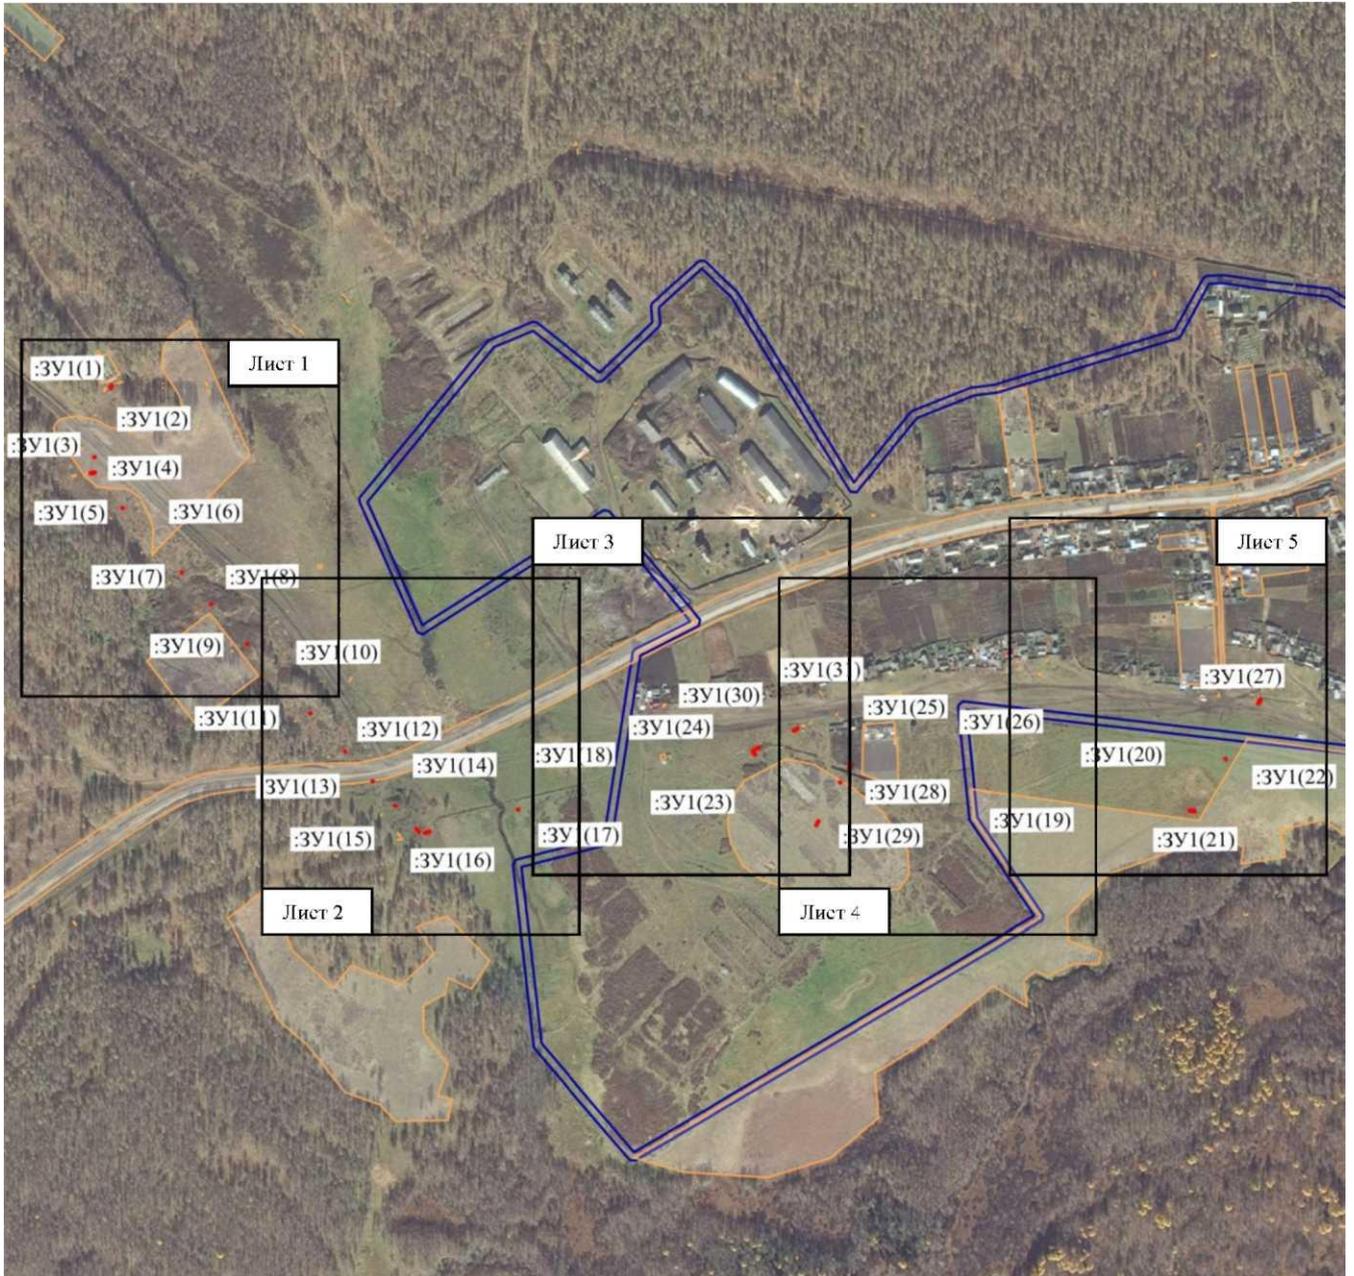

Масштаб 1:


- граница кадастрового квартала;
- образуемая граница публичного сервитута;
- граница земельного участка.

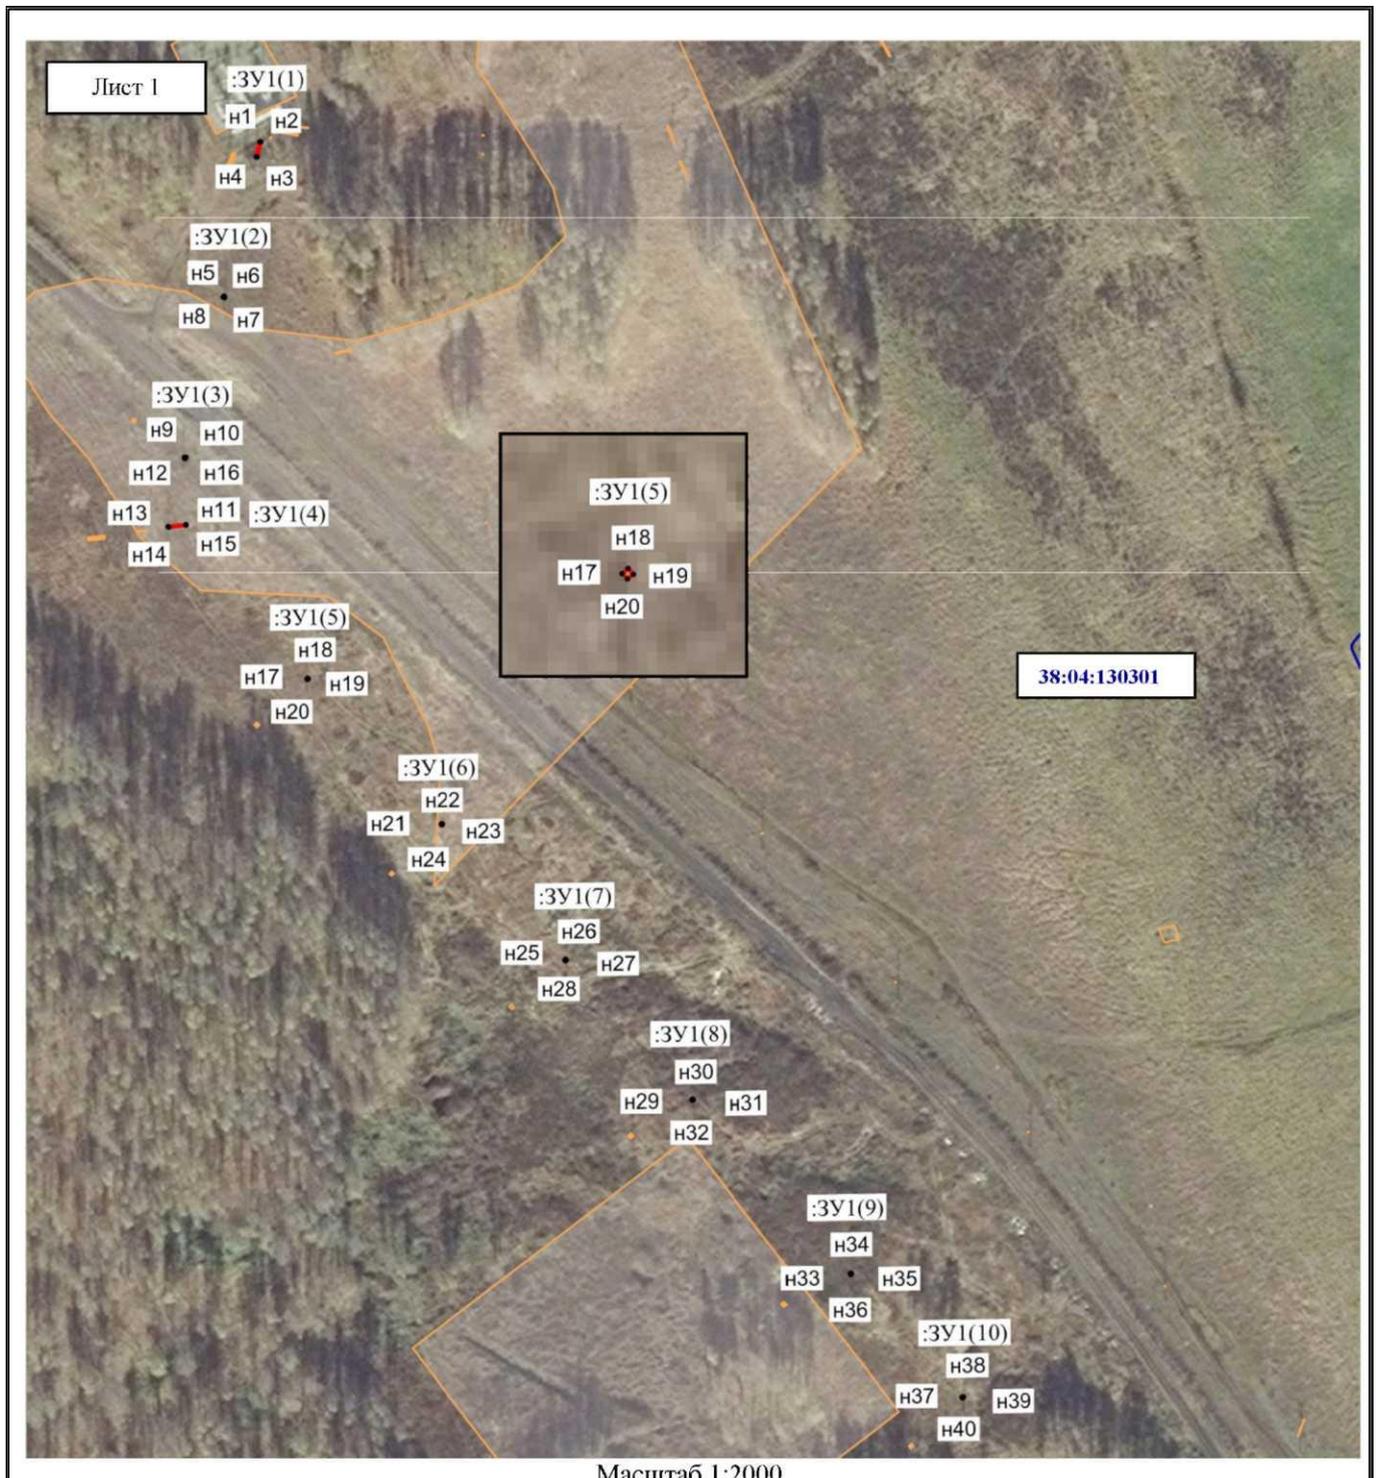

Масштаб 1:2000

**Условные обозначения:**

- н1, н2, н3... - характерная точка образуемой границы публичного сервитута; : ЗУ 1(1) - обозначение образуемого земельного участка для публичного сервитута;
- - граница кадастрового квартала;
- - образуемая граница публичного сервитута;
- - граница земельного участка;
- 38:04:130301 - номер кадастрового квартала.

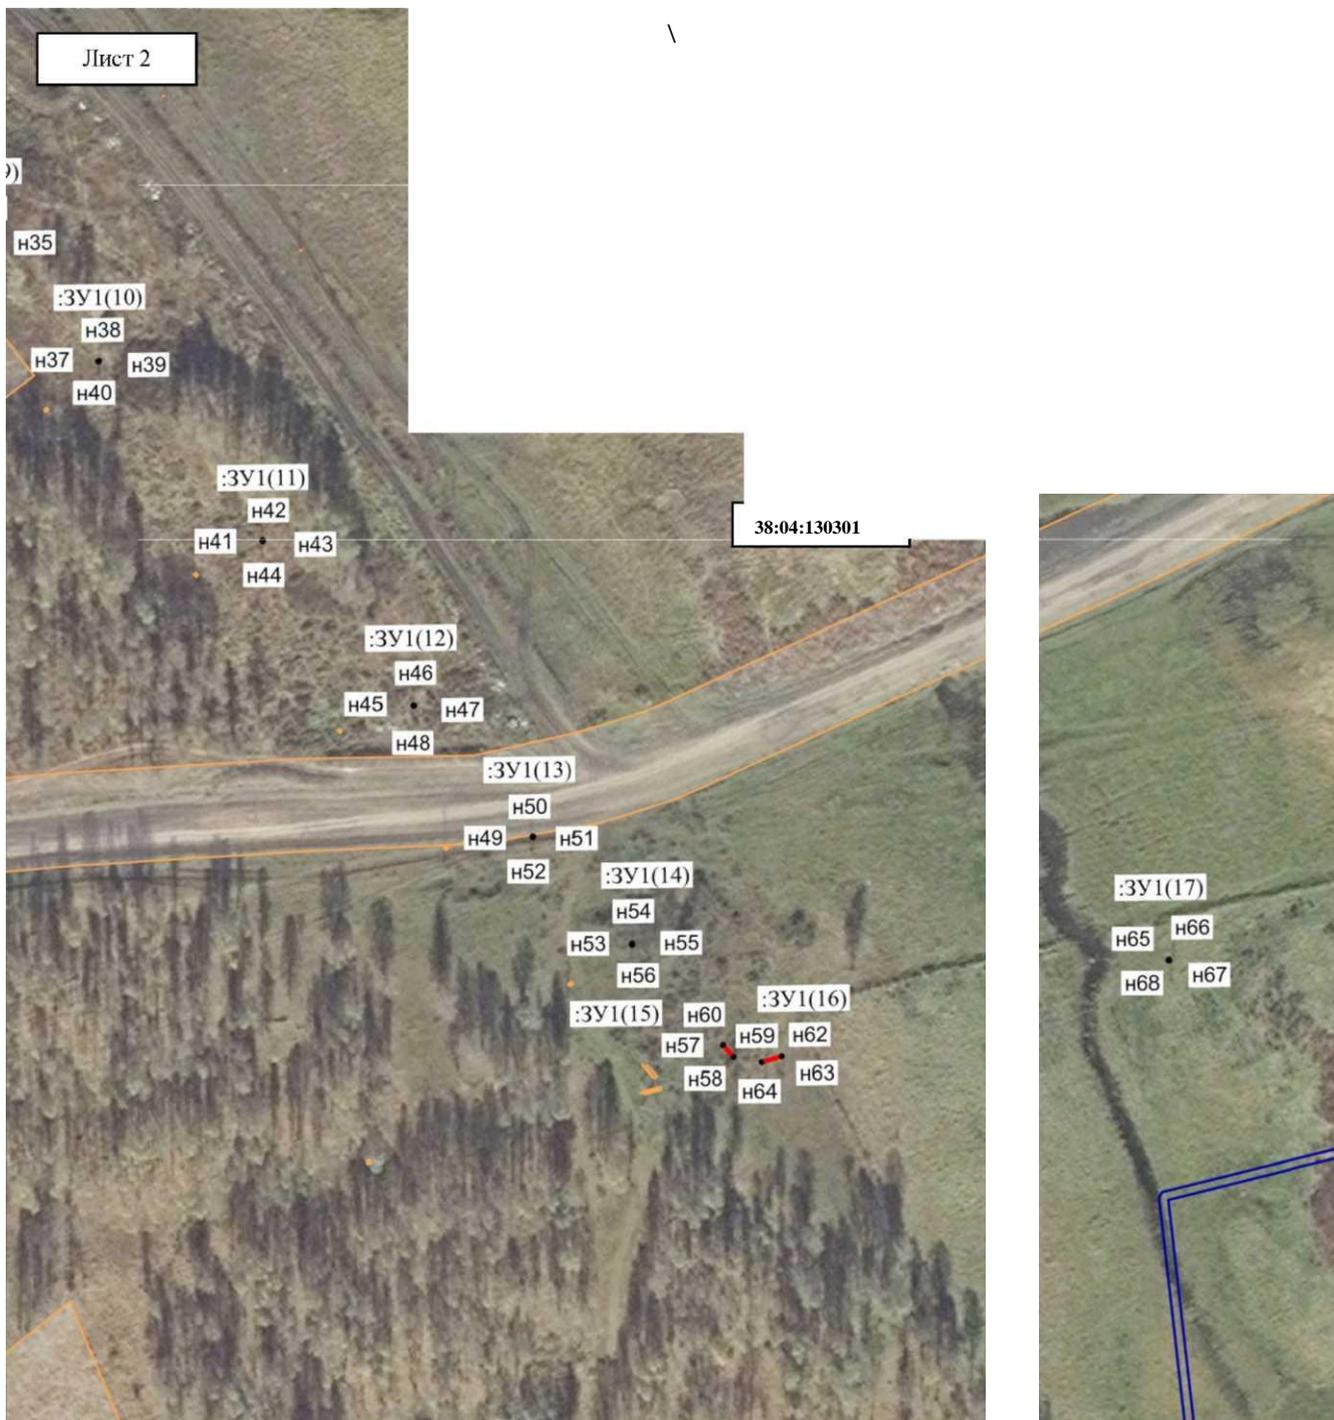

Масштаб

**Условные обозначения:**


- н1, н2, н3... - характерная точка образуемой границы публичного сервитута; :ЗУ 1(1) - обозначение образуемого земельного участка для публичного сервитута;
- - граница кадастрового квартала;
- - образуемая граница публичного сервитута;
- граница земельного участка;
- 38:04:130301 - номер кадастрового квартала.



Масштаб 1:2000

**Условные обозначения:**


- н1, н2, н3... - характерная точка образуемой границы публичного сервитута; ЗУ 1(1) - обозначение образуемого земельного участка для публичного сервитута;
- - граница кадастрового квартала;
- - образуемая граница публичного сервитута;
- - граница земельного участка;
- 38:04:130202 - номер кадастрового квартала.

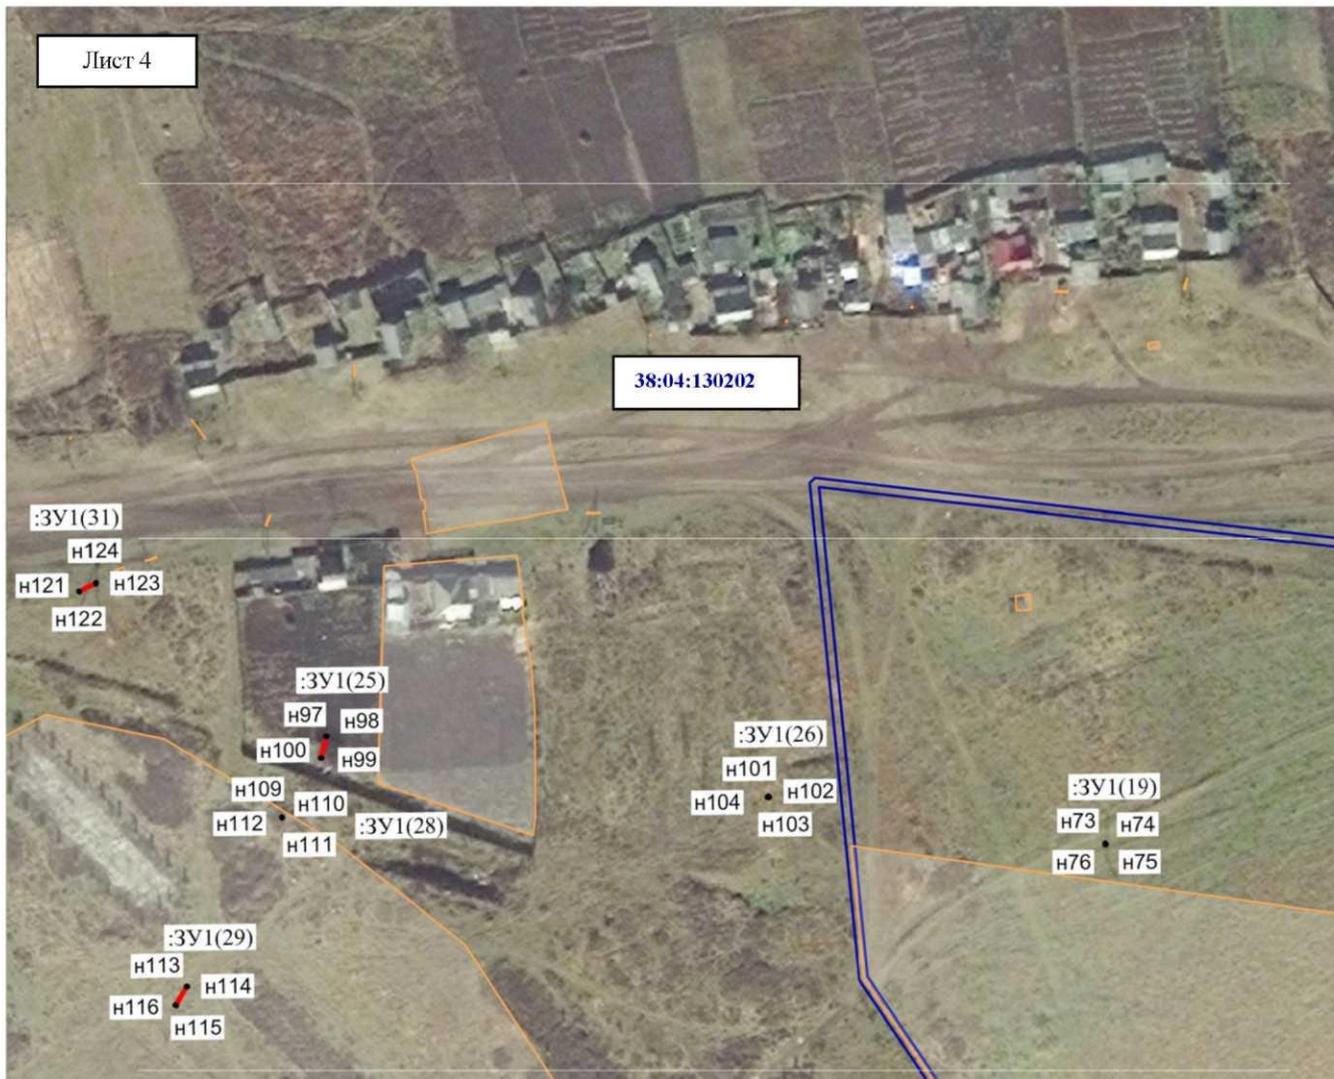

Масштаб 1:2000

**Условные обозначения:**

- н1, н2, н3... - характерная точка образуемой границы публичного сервитута; :ЗУ1(1) - обозначение образуемого земельного участка для публичного сервитута;
- - граница кадастрового квартала;
- - образуемая граница публичного сервитута;
- граница земельного участка;
- 38:04:130202 - номер кадастрового квартала.

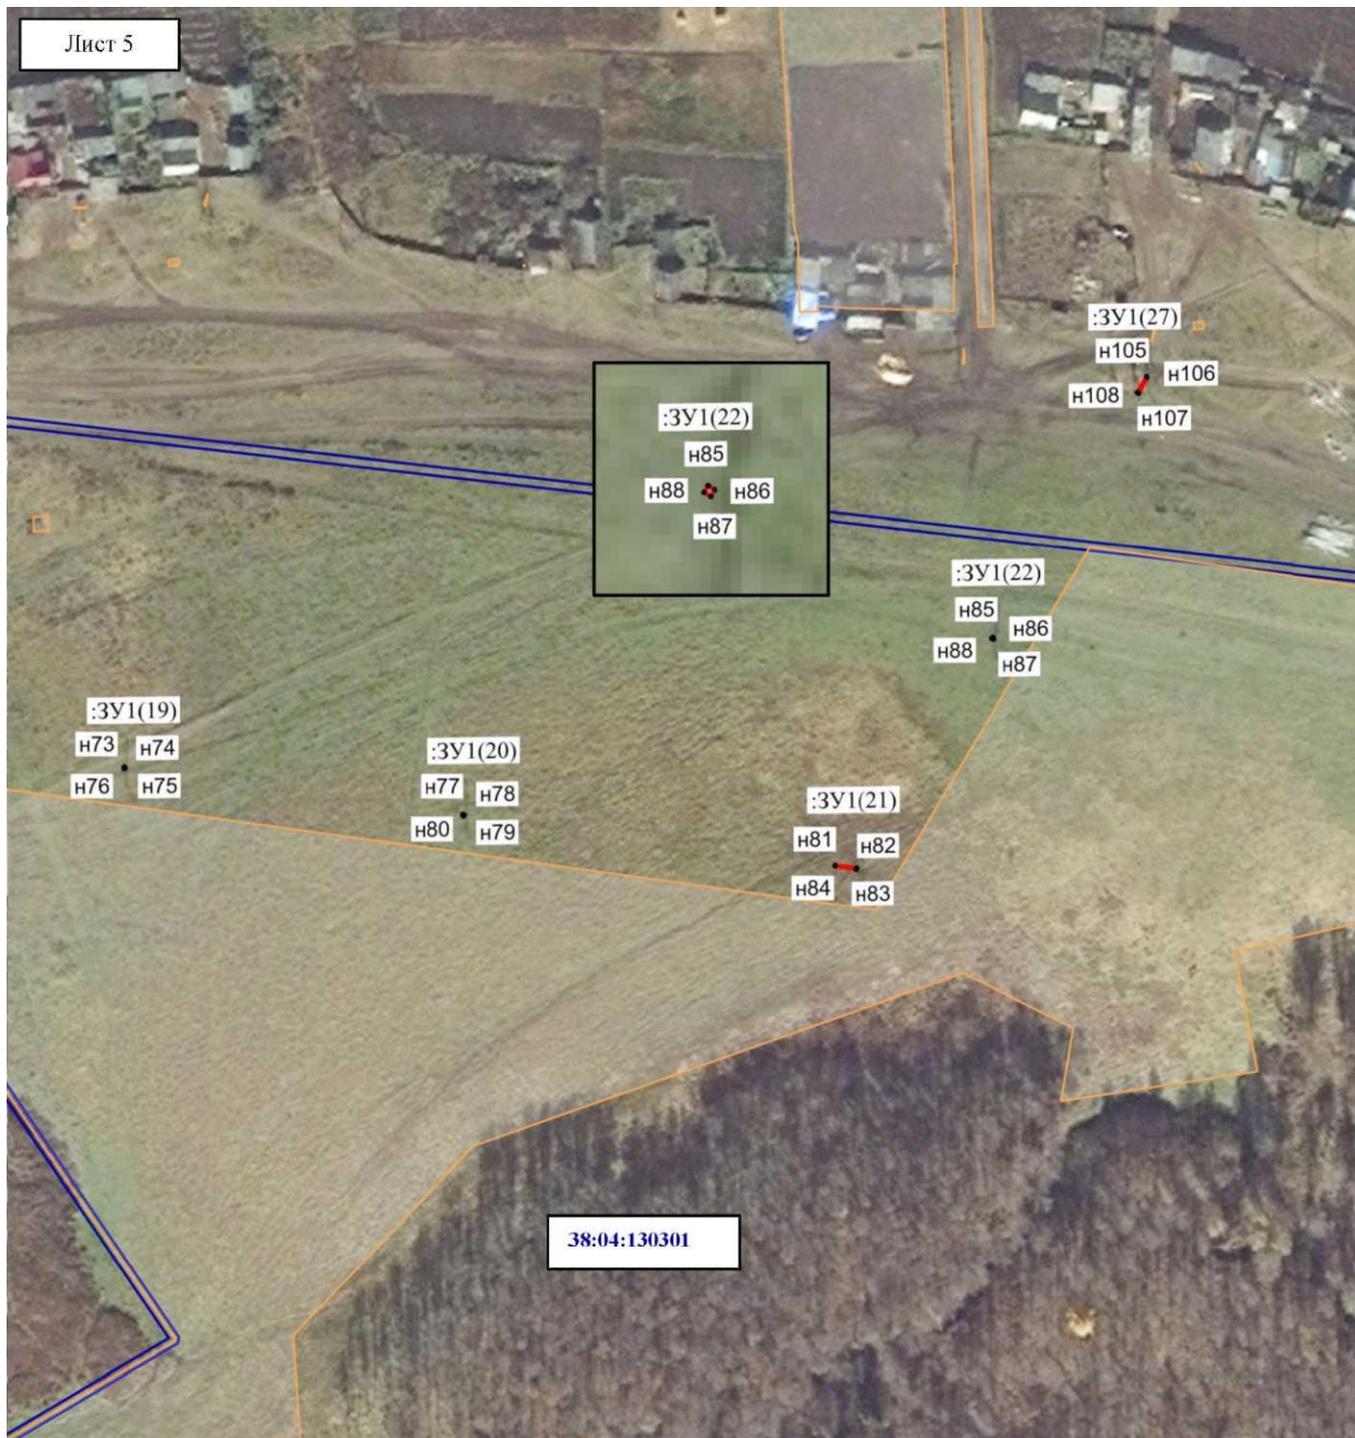

Масштаб

**Условные обозначения:**

- н1, н2, н3... - характерная точка образуемой границы публичного сервитута; :ЗУ1(1) - обозначение образуемого земельного участка для публичного сервитута;
- - граница кадастрового квартала;
- - образуемая граница публичного сервитута;
- граница земельного участка;
- 38:04:130301 - номер кадастрового квартала.

