








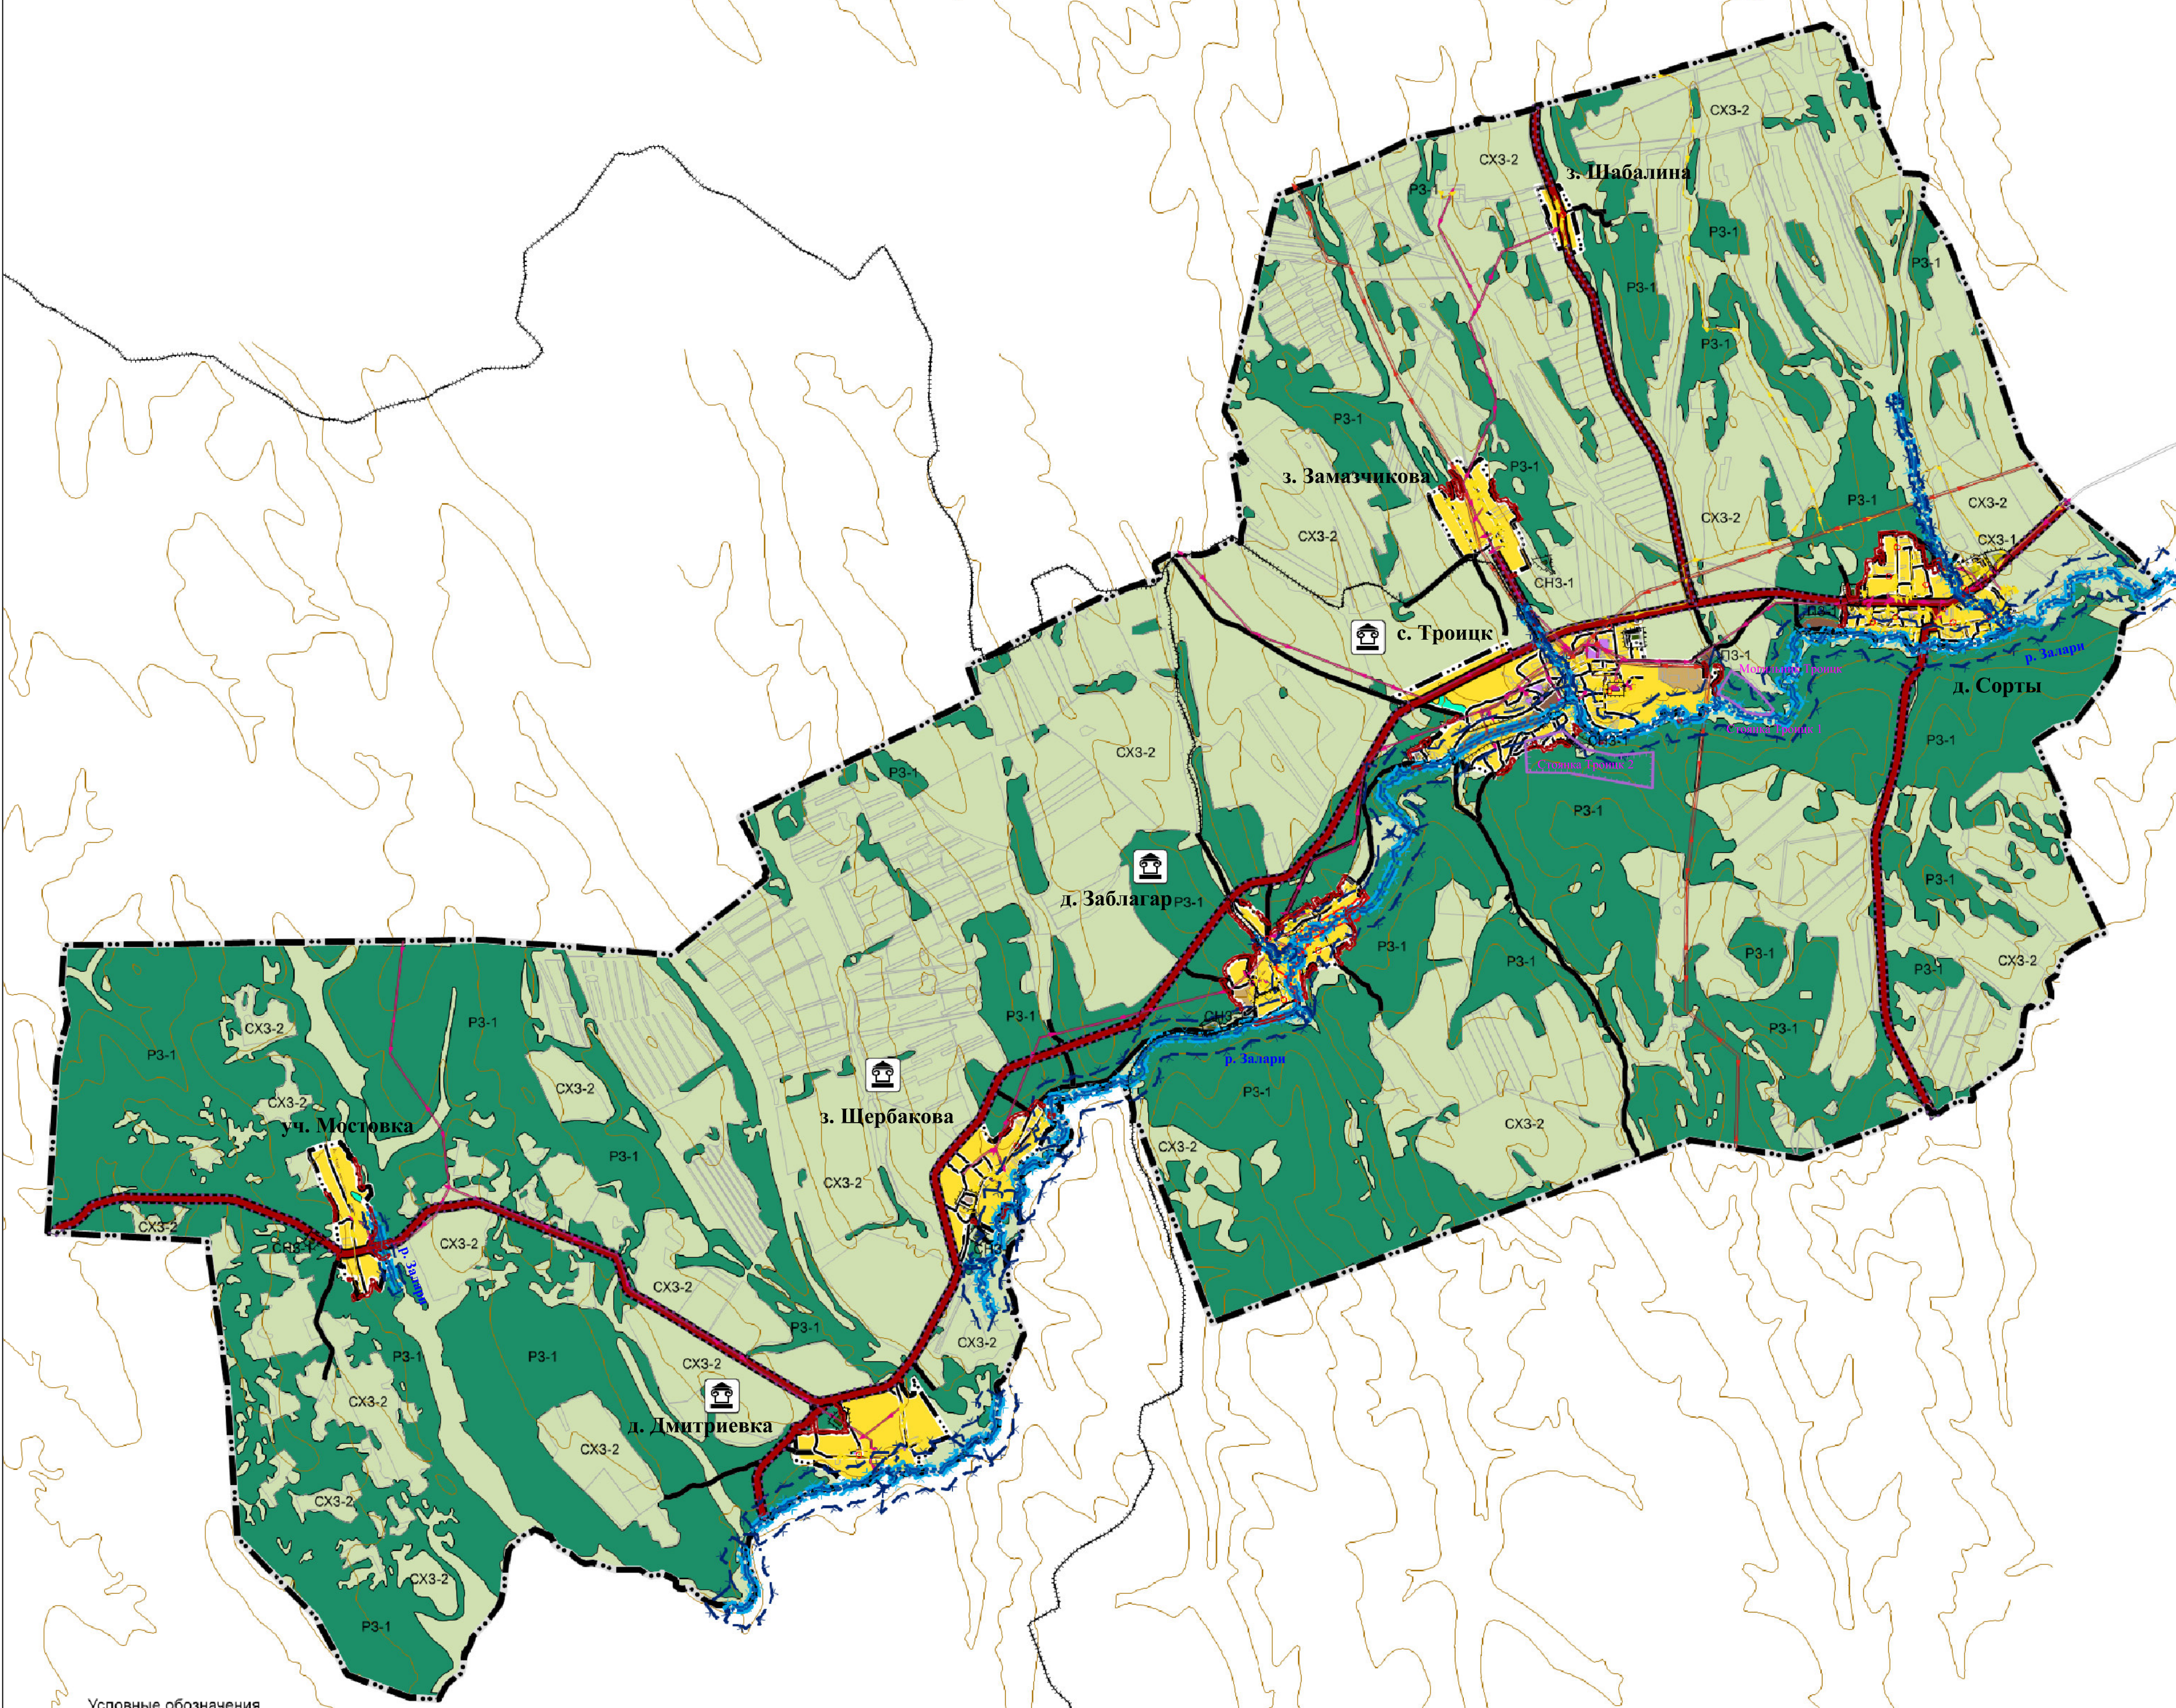


Перечень объектов культурного наследия (памятников истории, архитектуры), включенных в Единый государственный реестр объектов культурного наследия (памятников истории и культуры) народов Российской Федерации

№ п/п	№ регистр.	Наименование	Датировка	Категория охраны	Адрес
1	N 38171128 3540005	Могила героев, погибших за советскую власть, зверски расстрелянных в 1919 году, имеется памятник.	1919 г.	ГО регион., реш. обл. N 556 от 18.11.59 г.; N 397 от 09.08.66 г.	Заларинский район, с. Дмитриевка
2	N 38171108 5710005	Могила партизан Гражданской войны. Имеется гг. памятник.	1918-1922 гг.	ГО регион., реш. обл. N 556 от 18.11.59 г.; N 397 от 09.08.66 г.	Заларинский район, село Троицкое

Перечень выявленных объектов культурного наследия (памятников истории, архитектуры) Заларинского района

№ п/п	№ регистр.	Наименование объекта	Датировка объекта	Сведения о местонахождении объекта (адрес объекта или при его отсутствии описание местоположения объекта)	Сведения об историко-культурной ценности объекта (заполняется для объектов культурного наследия, выявленных после 22 января 2015 года, для объектов археологического наследия не заполняется)	Иные сведения и документы (в том числе основания для исключения из перечня)
3	11.1.15	Дом жилой, наличием барокко (сидрик, ступенчатый холмистый).	кон. XIX в.	Дмитриевка д.		п.1 ст. 17 ФЗ-315 от 22.10.2014 г.
4	11.1.16	Усадьба Синевцова: дом жилой, хозяйственный.	нач. XX в.	Дмитриевка д.		п.1 ст. 17 ФЗ-315 от 22.10.2014 г.
5	11.1.17	Алтарь церкви, позже клуб.	нач. XX в.	Дмитриевка д.		п.1 ст. 17 ФЗ-315 от 22.10.2014 г.
6	11.1.18	Здание школы.	нач. XX в.	Заблагар д.		п.1 ст. 17 ФЗ-315 от 22.10.2014 г.
7	11.1.19	Усадьба Шаршова: дом жилой, наличием (сидрик, прямой с оцеплем), ворота.	нач. XX в.	Заблагар д., Центральная ул., 16 (Центральная ул.)		п.1 ст. 17 ФЗ-315 от 22.10.2014 г.
8	11.1.87	Комплекс спиртозавода: производственное здание, каменные склады (2 постройки).	нач. XX в.	Троицк с., Ленина ул. (Ленина ул., 35)		п.1 ст. 17 ФЗ-315 от 22.10.2014 г.
9	11.1.88	Дом жилой Мельникова, наличием (сидрик, прямой с оцеплем).	кон. XIX в.	Троицк с., Ленина ул., 22.		п.1 ст. 17 ФЗ-315 от 22.10.2014 г.
10	11.1.89	Дом жилой, наличием (сидрик, прямой с оцеплем).	нач. XX в.	Троицк с., Ленина ул., 38.		п.1 ст. 17 ФЗ-315 от 22.10.2014 г.
11	11.1.90	Дом жилой, наличием (сидрик, прямой).	нач. XX в.	Троицк с., Ленина ул., 49.		п.1 ст. 17 ФЗ-315 от 22.10.2014 г.
12	11.1.110	Дом жилой Трофименко В., наличием (сидрик, прямой с оцеплем).	нач. XX в.	Шербаково с., Набережная ул., 3		п.1 ст. 17 ФЗ-315 от 22.10.2014 г.
13	11.1.111	Дом жилой Романова.	нач. XX в.	Шербаково с., Набережная ул., 5		п.1 ст. 17 ФЗ-315 от 22.10.2014 г.

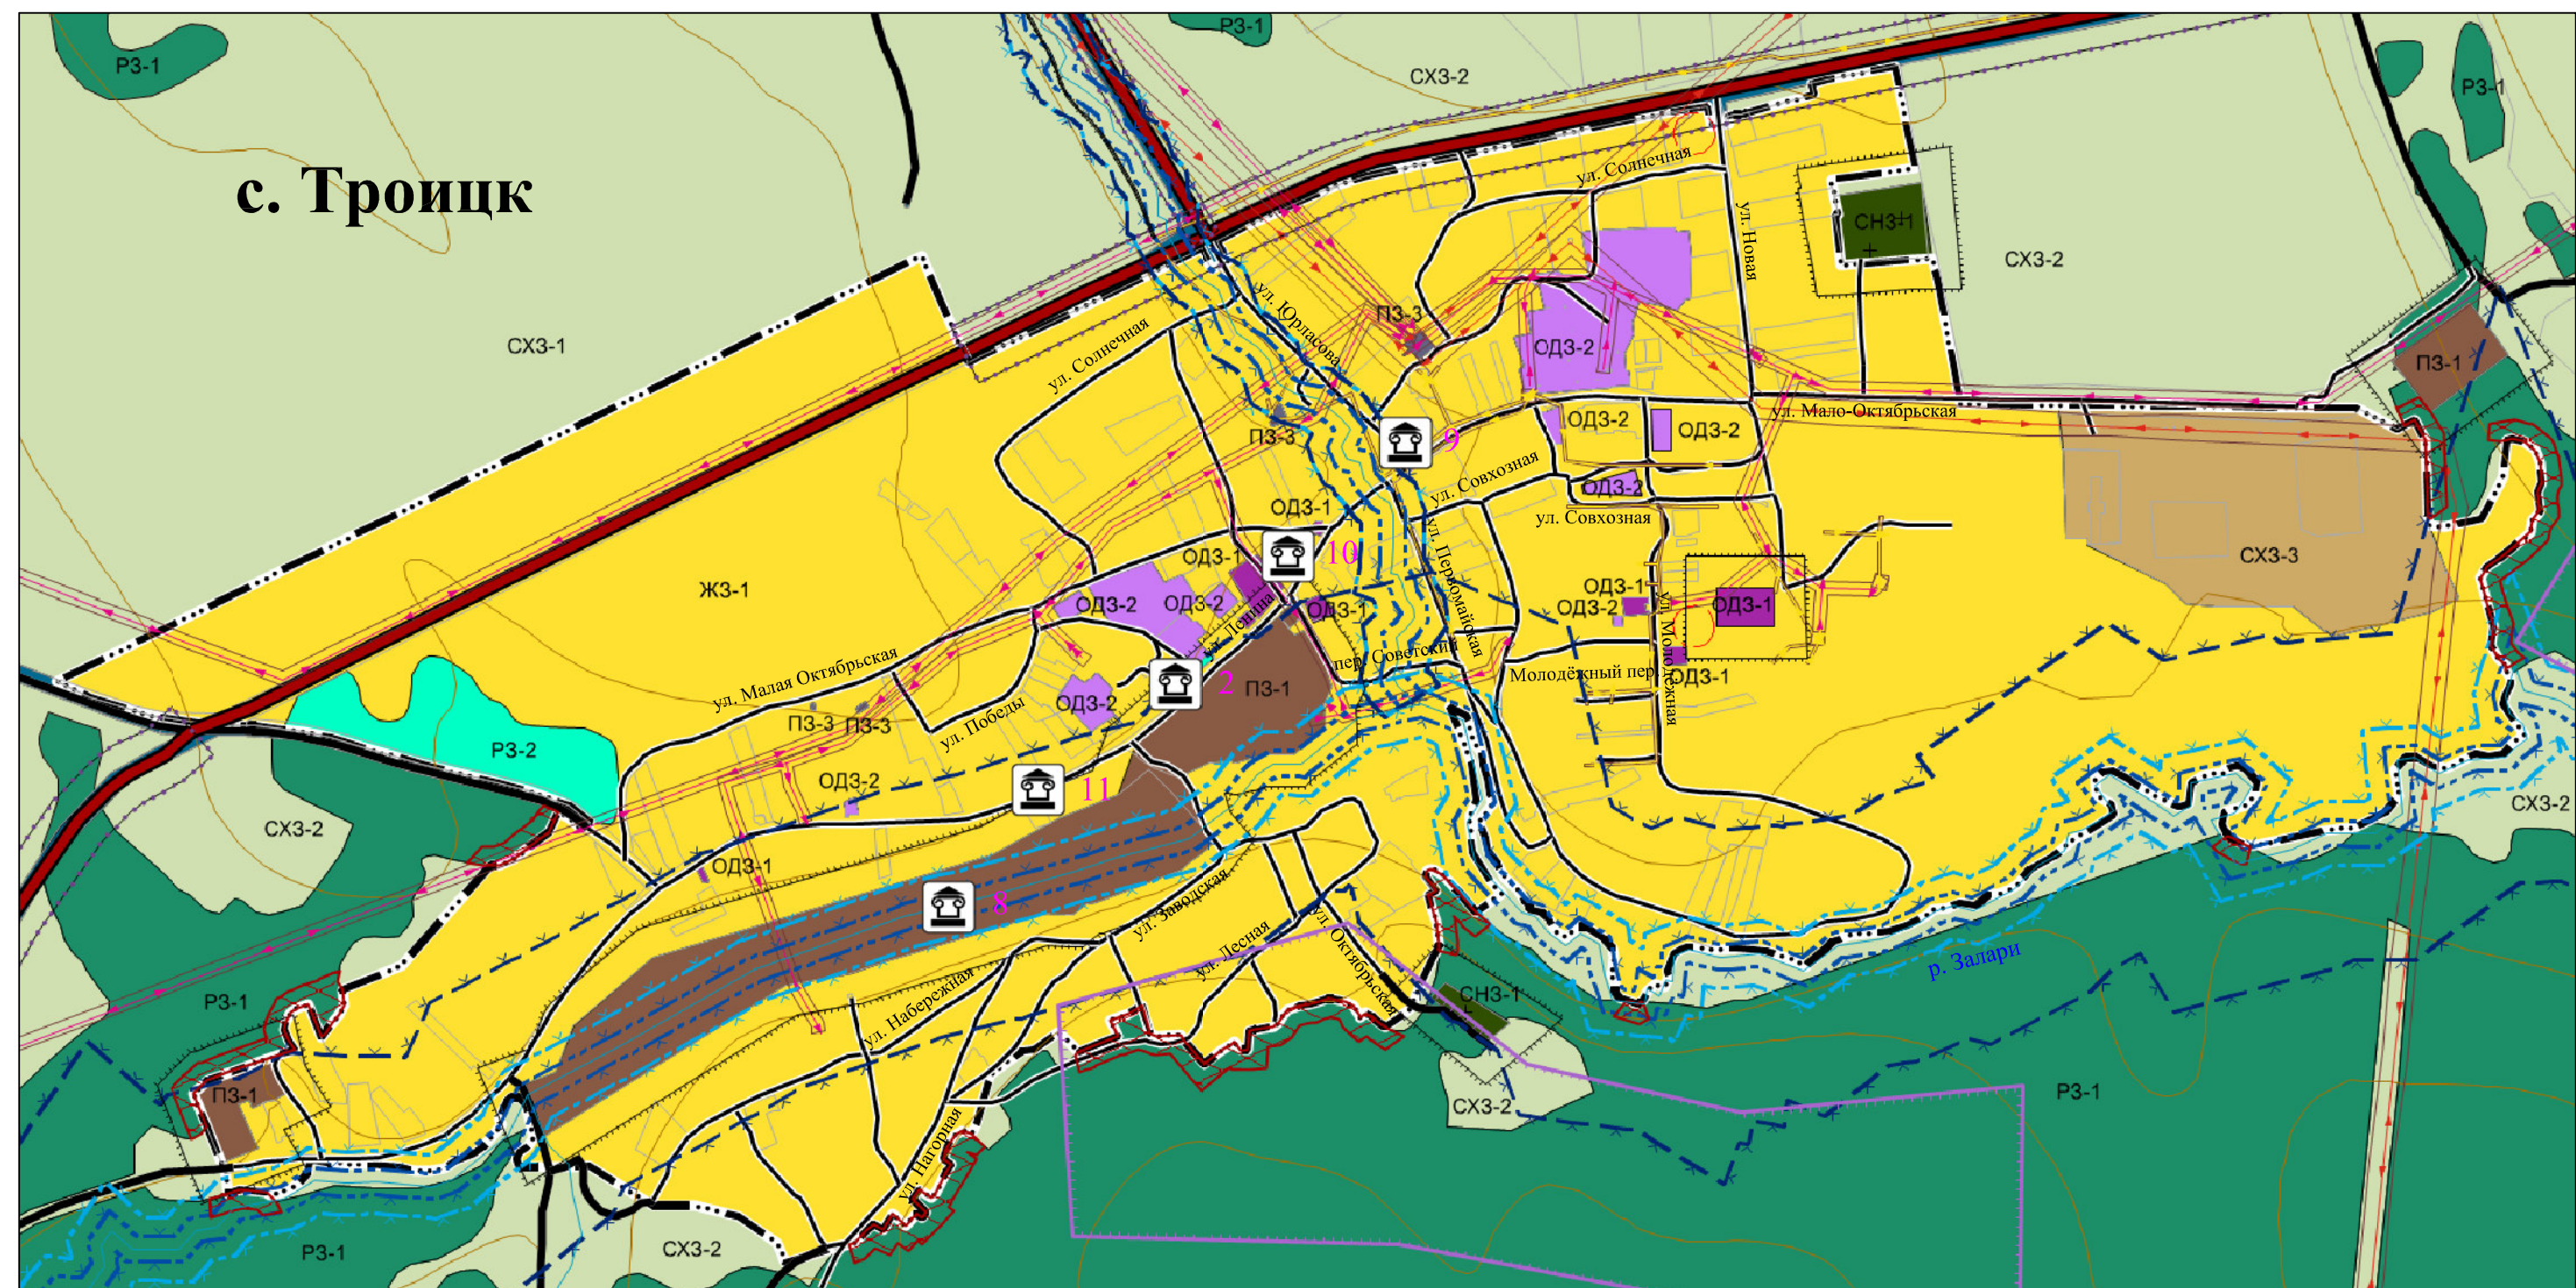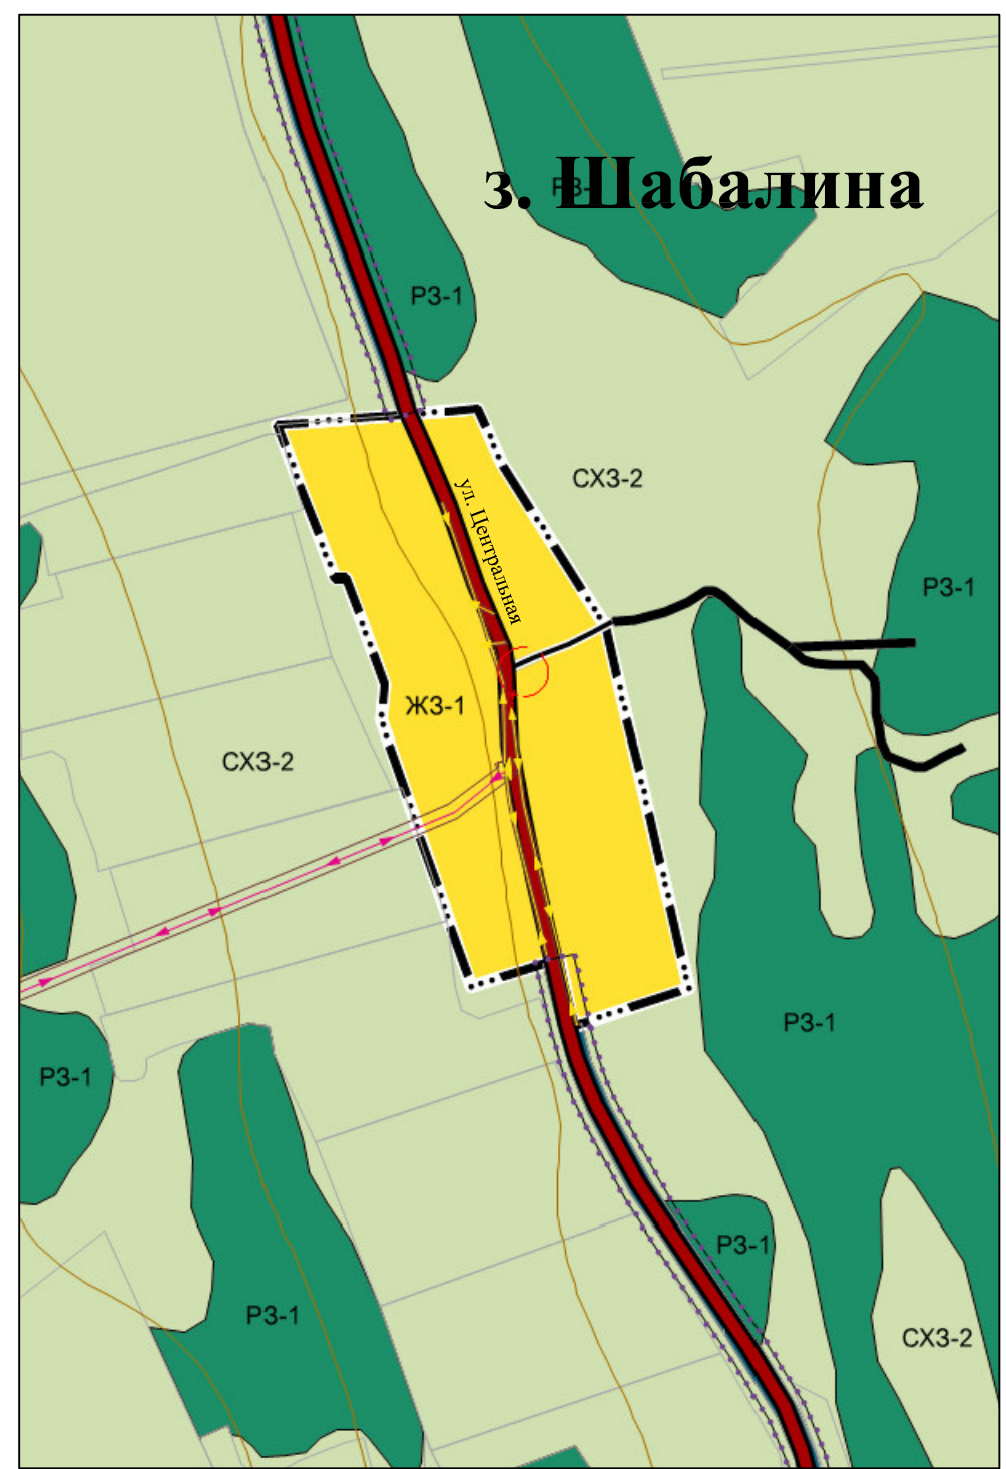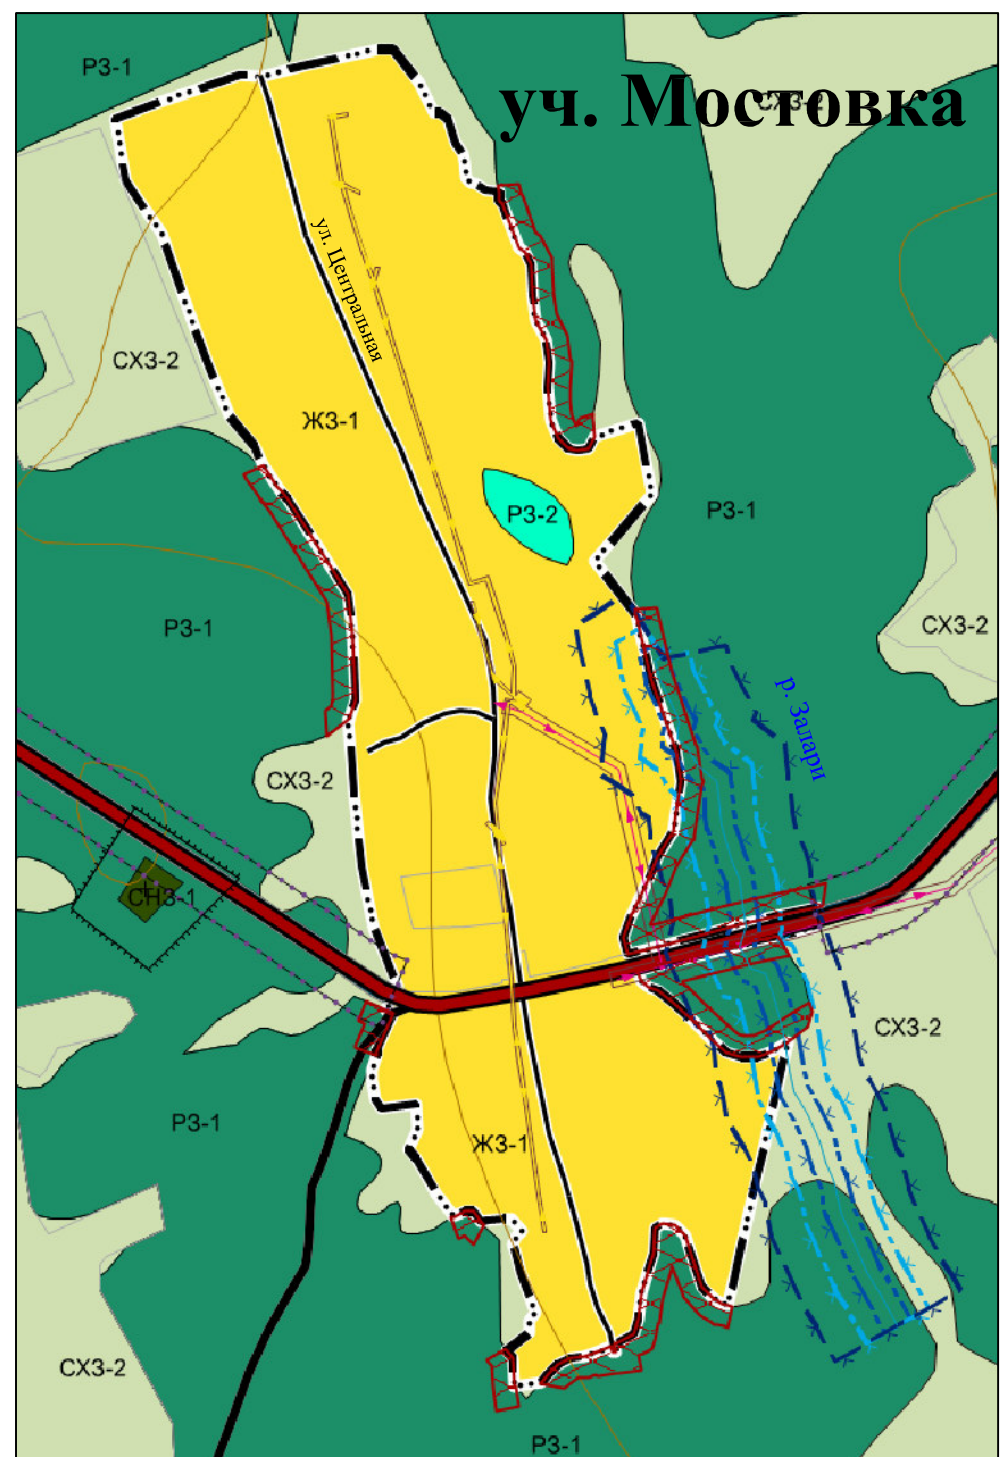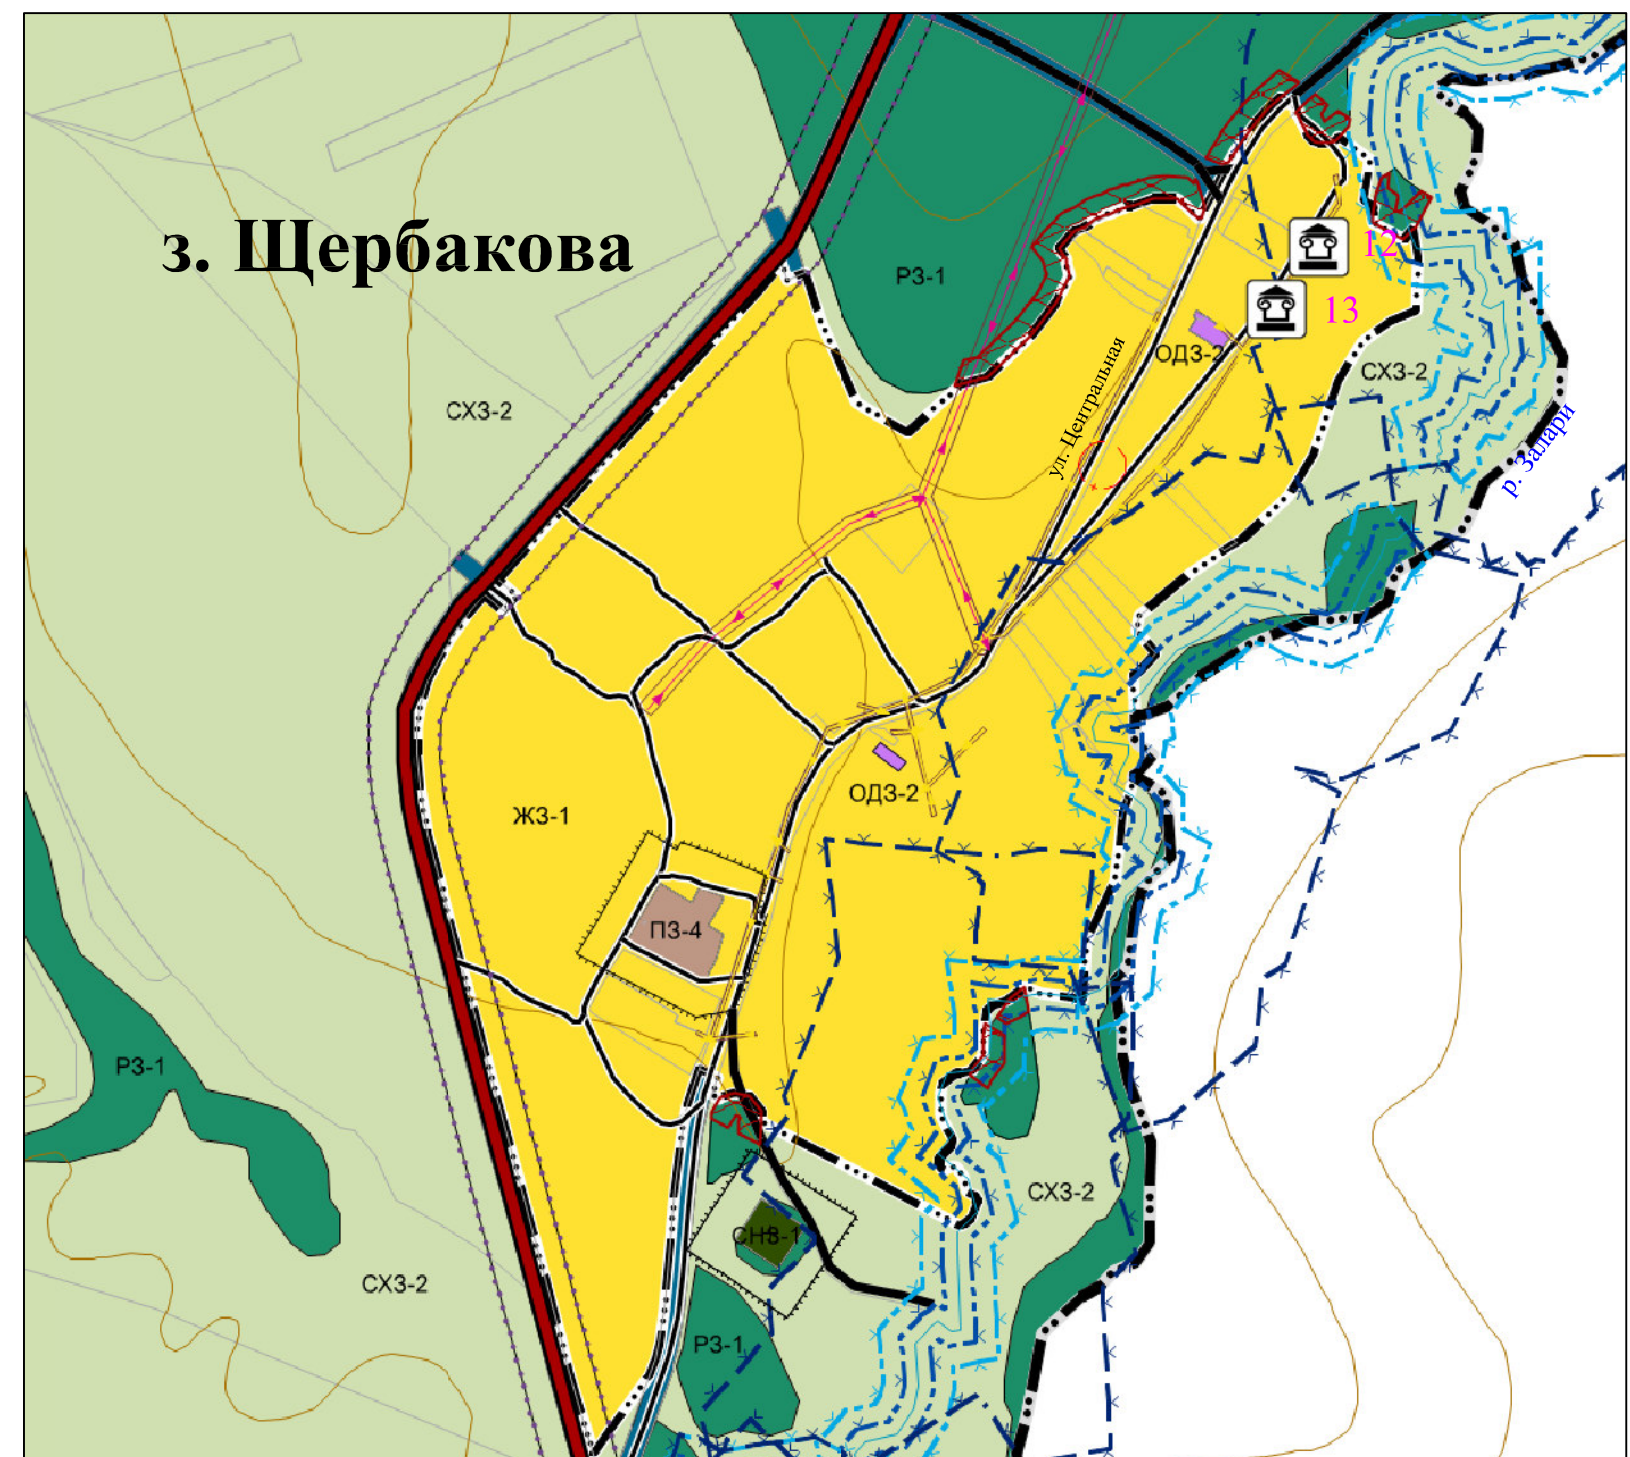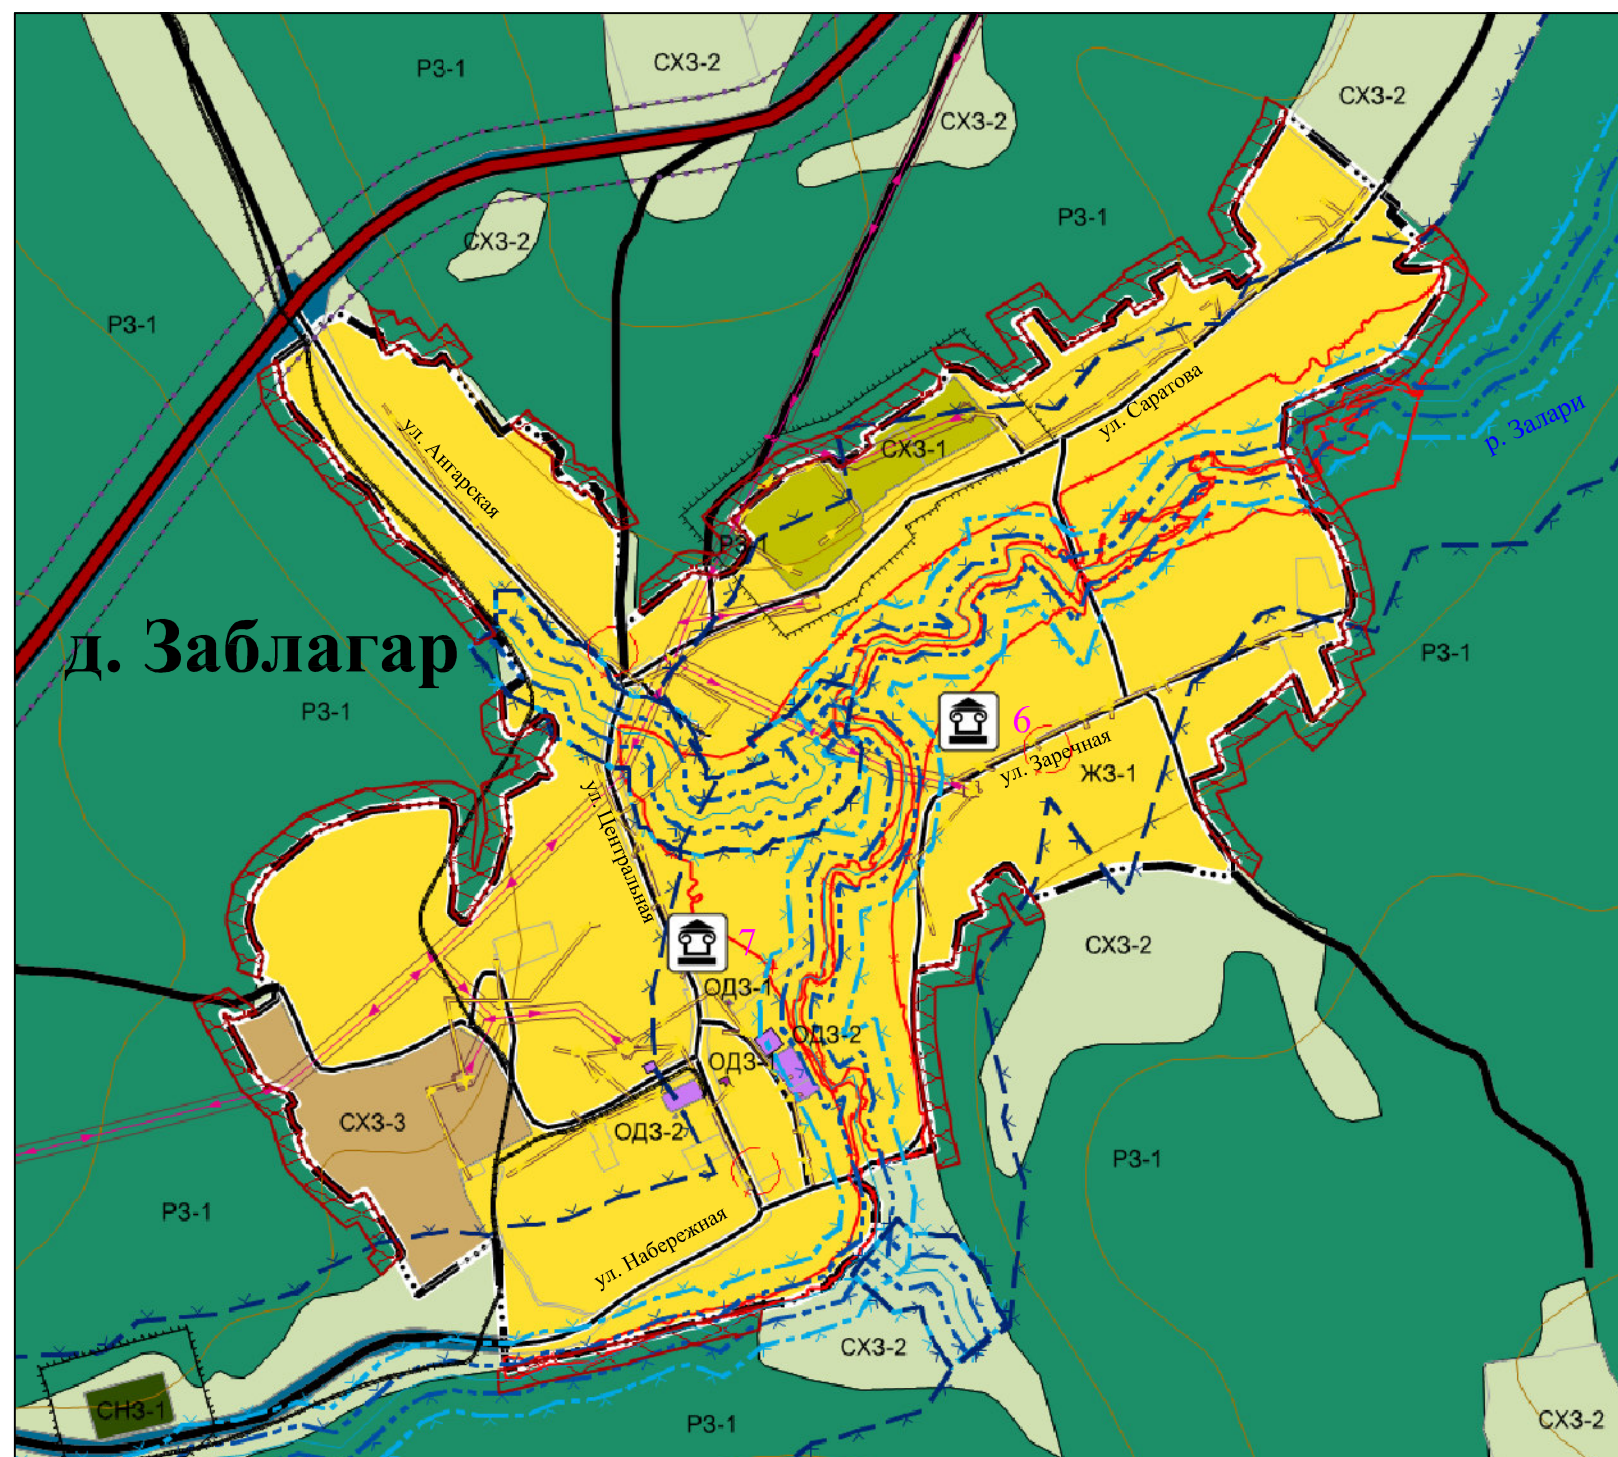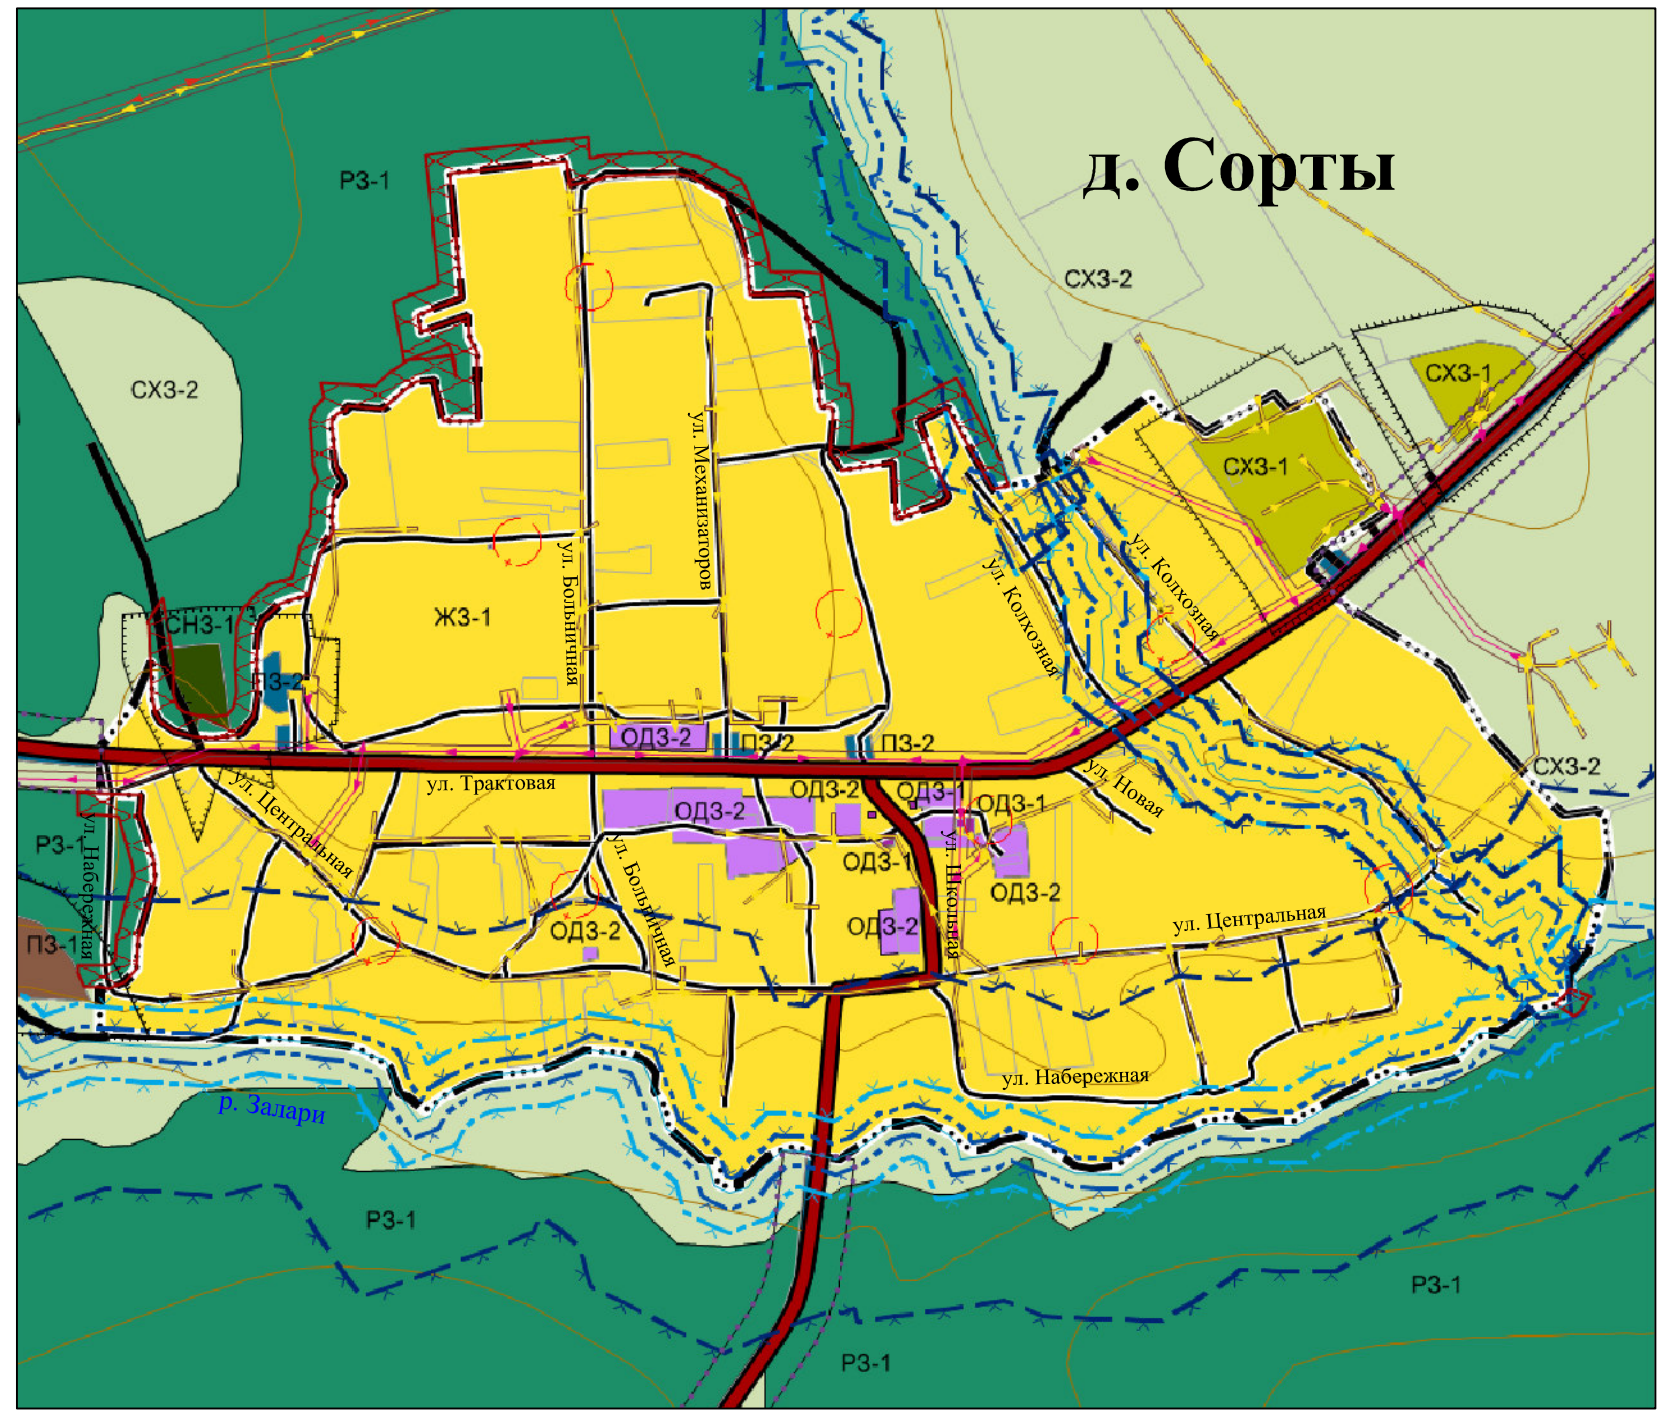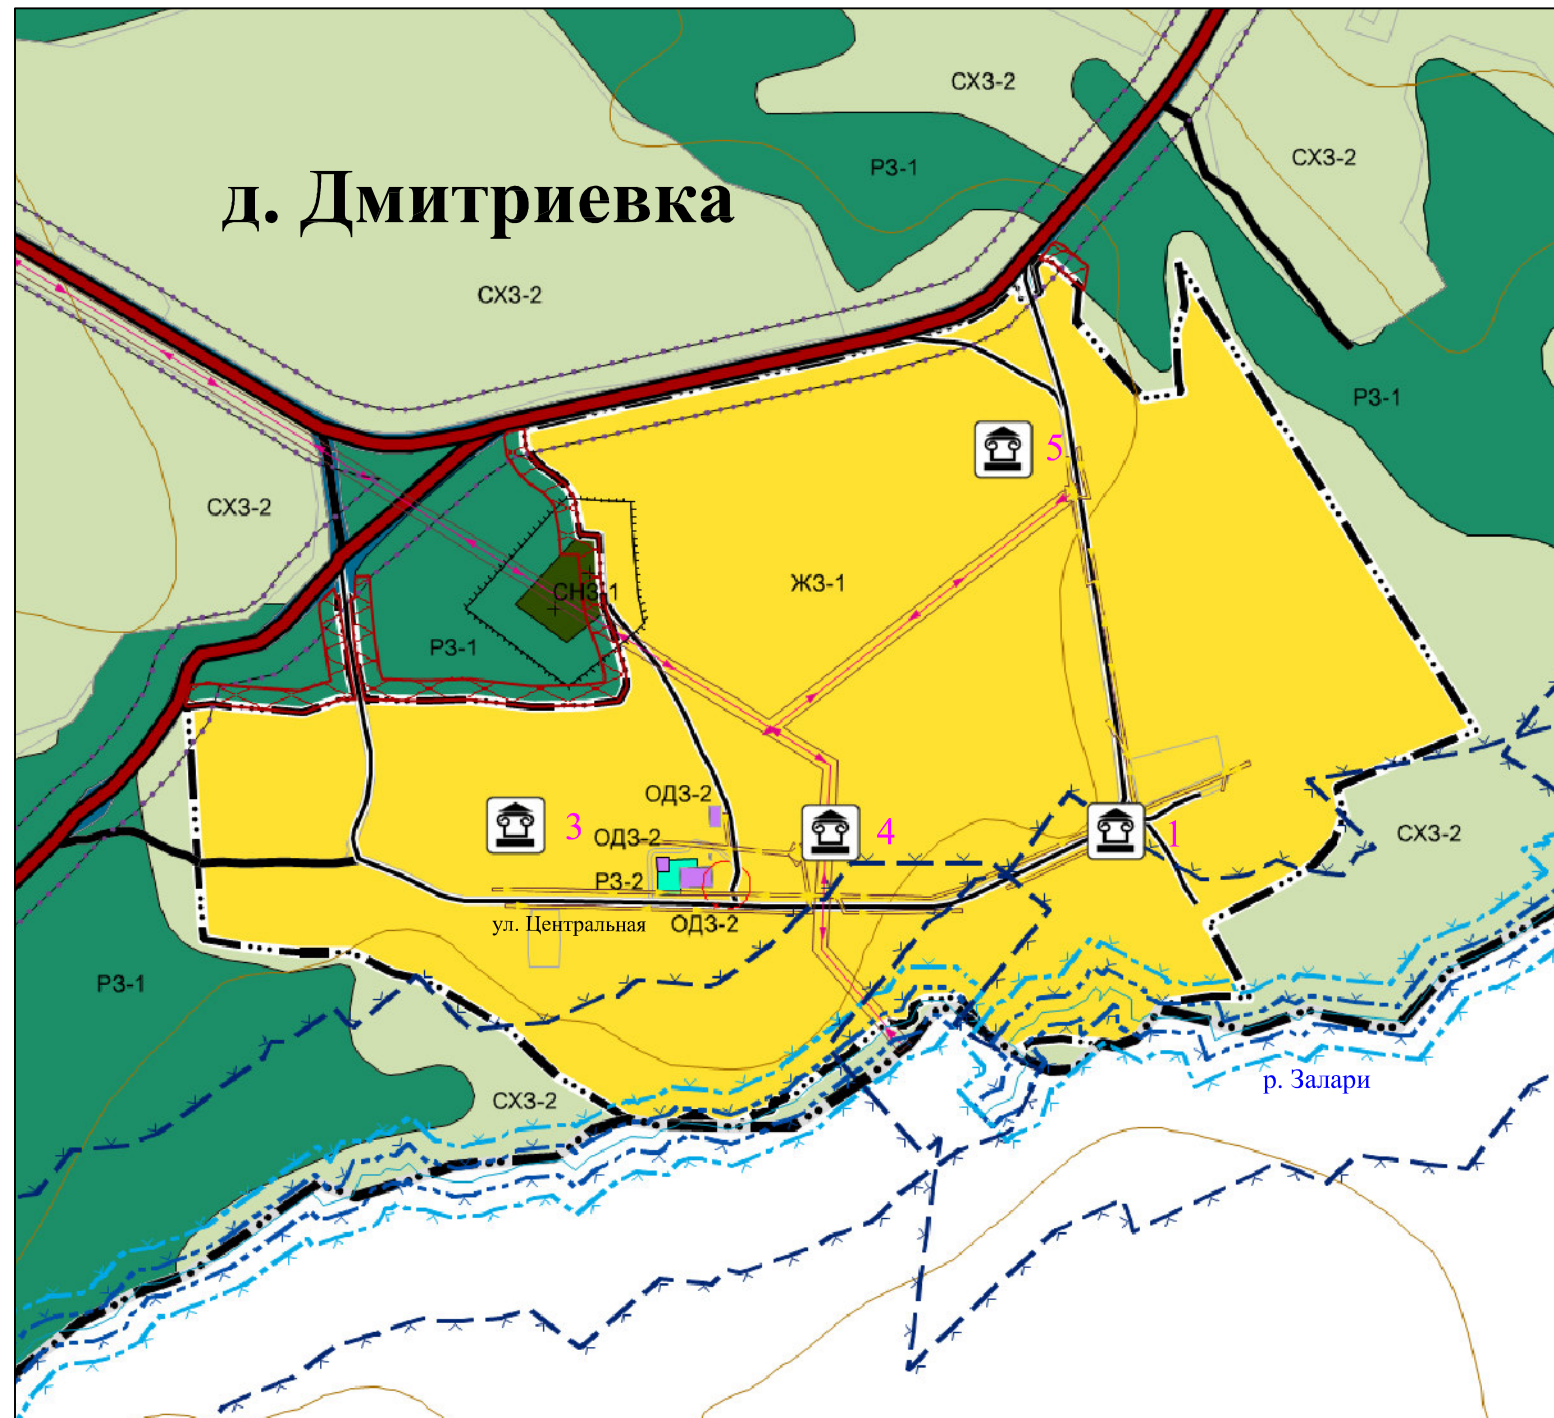

№ п/п	№ в Перечне	Наименование объекта	Датировка объекта	Сведения о местонахождении объекта (адрес объекта или при его отсутствии описание местоположения объекта)	Сведения об историко-культурной ценности объекта (заполняется для объектов культурного наследия, выявленных после 22 января 2015 года, для объектов археологического наследия не заполняется)	Иные сведения и документы (в том числе основания для исключения из перечня)
1.	11.2.3	Могильник Троицк.	I тыс. до н.э.	Заларинский район		п.1 ст. 17 ФЗ-315 от 22.10.2014 г.
2.	11.2.4	Стоянка Троицк 1	V-VI тыс. до н.э.			
3.	11.2.5	Стоянка Троицк 2	VIII-VI тыс. до н.э.			

