
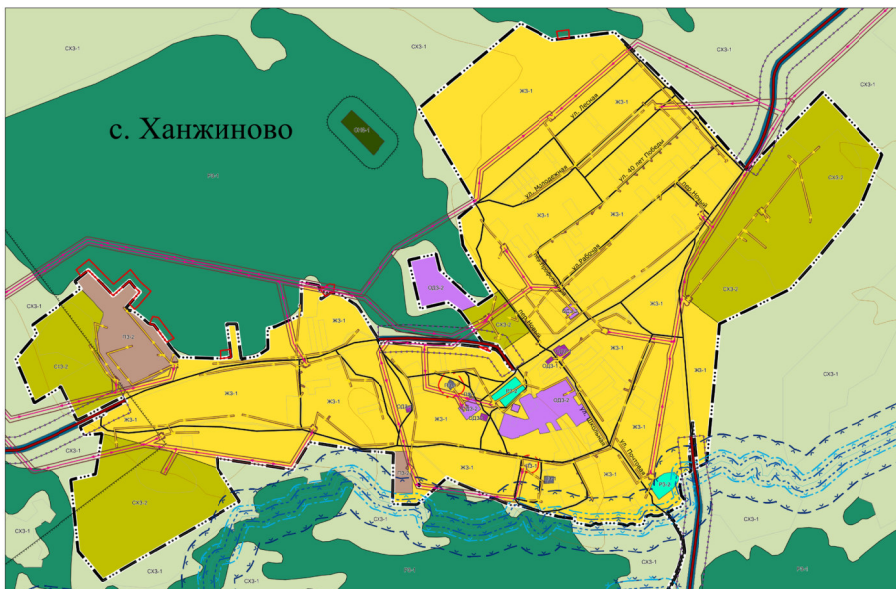
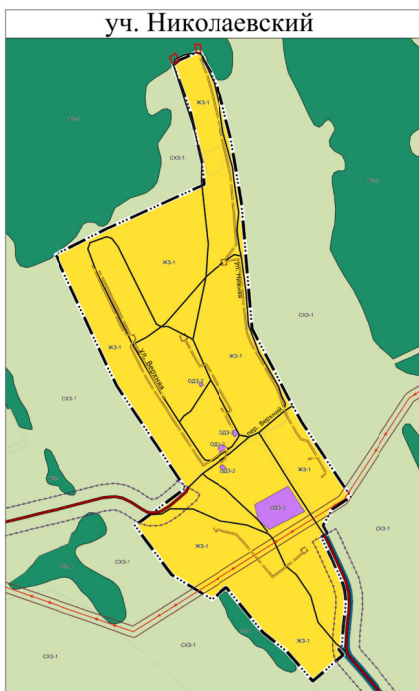


Перечень объектов археологического наследия, расположенных на территории Ханжиновского муниципального образования Заларинского района Иркутской области по состоянию на 01.12.2023 г.					
№ п/п	№ п/п в Перечне	Наименование объекта	Датировка объекта	Сведения о состоянии объекта (наличие или отсутствие археологического наследия на объекте)	Сведения об историко-культурной ценности объекта (подлежит ли объекту культурного наследия, выявленного после 25 января 2016 года, для объектов археологического наследия не выявленных)
1.	11.2.11	Стоянка Ханжиново 1	V-III тыс. до н.э.	Заларинский район	п.1 ст. 17 ФЗ-315 от 22.10.2014 г.
2.	11.2.13	Стоянка Рудник 1	I тыс. до н.э. - I тыс. н.э.	Заларинский район	п.1 ст. 17 ФЗ-315 от 22.10.2014 г.
3.	11.2.16	Стоянка Ханжиново 2	требует уточнения	Заларинский район	п.1 ст. 17 ФЗ-315 от 22.10.2014 г.

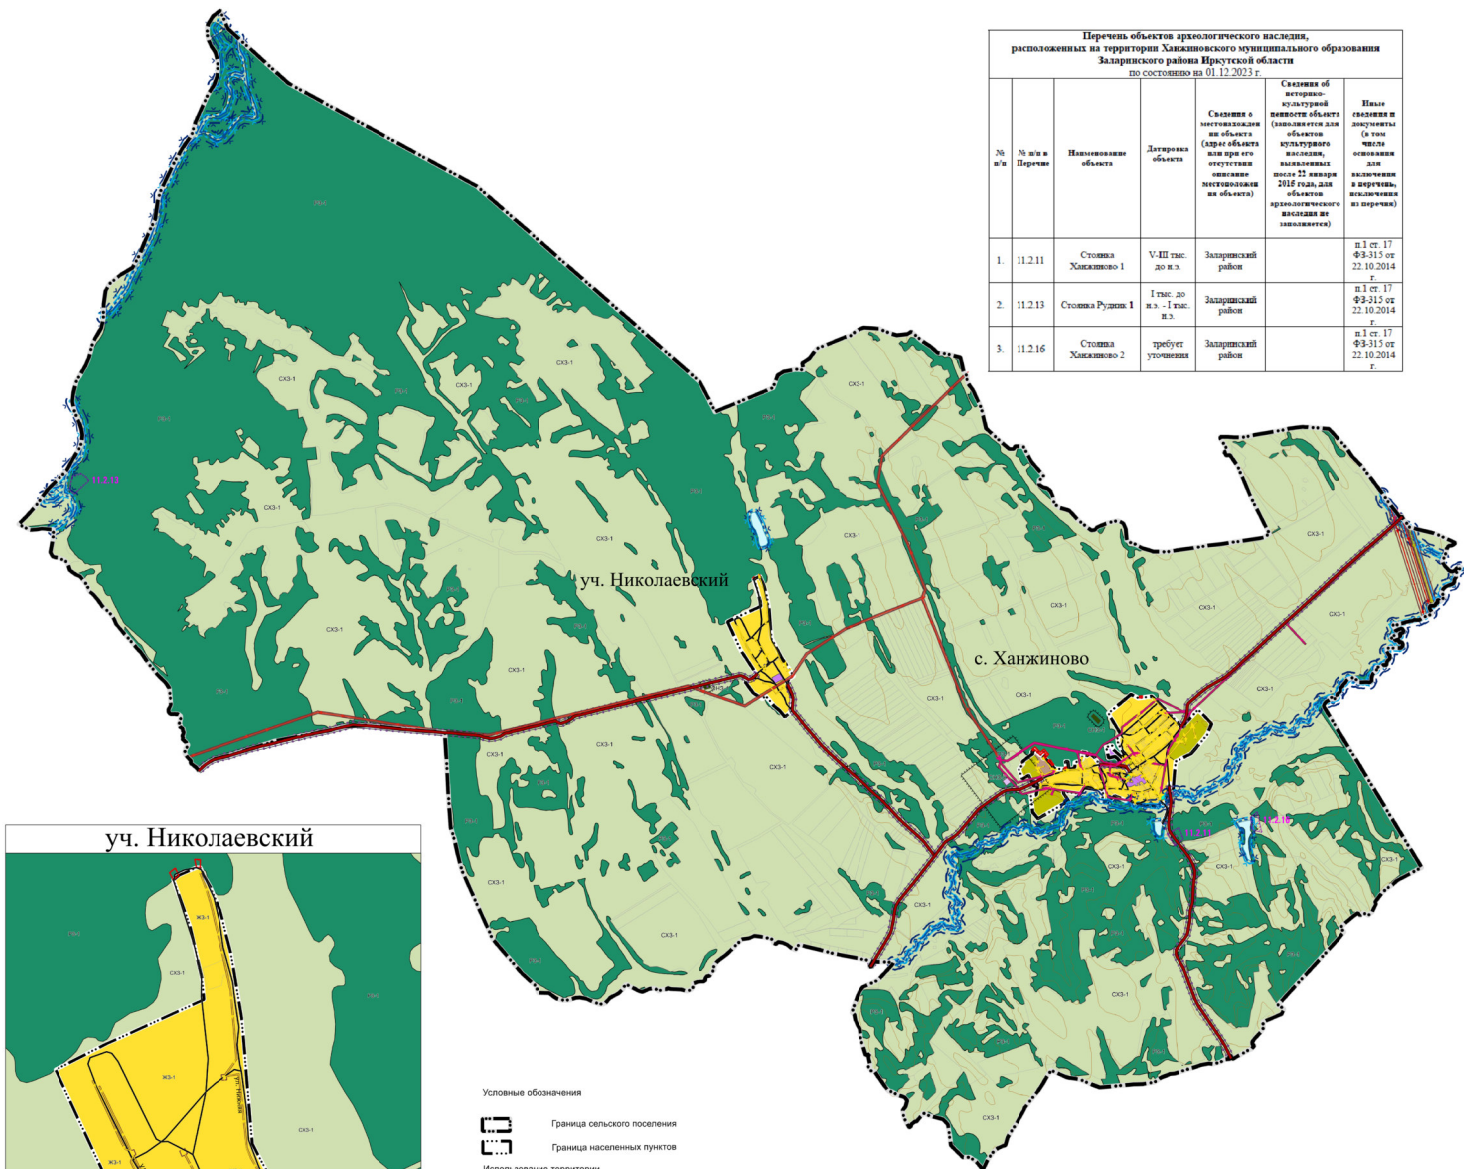

- Условные обозначения
- Граница сельского поселения
 - Граница населенных пунктов
 - Использование территории
 - Земельные участки
 - Транспортная инфраструктура
 - Автомобильный транспорт
 - Автомобильные дороги регионального или межмуниципального значения
 - Улицы в жилой застройке
 - Инженерная инфраструктура
 - Линии электропередач
 - Линии электропередач 500кВ
 - Линии электропередач 220кВ
 - Линии электропередач 110кВ
 - Линии электропередач 35кВ
 - Линии электропередач 10кВ
 - Линии электропередач 0,4кВ

- Условные обозначения
- Санитарно-защитные зоны
- Охранная зона объектов электросетевого хозяйства (вдоль линий электропередач, вокруг подстанций)
 - Санитарно-защитная зона предприятий, сооружений и иных объектов
 - Береговая полоса
 - Прибрежная защитная полоса
 - Водоохранная зона
 - Придорожная полоса
 - Первый пояс зоны санитарной охраны источника водоснабжения
- Объекты культурного наследия
- Граница территории объекта культурного наследия
- Функциональное зонирование территории
- Жилые зоны
- ЖЗ.1 Зона застройки индивидуальными жилыми домами
 - ЖЗ.2 Многофункциональная общественно-деловая зона
 - ЖЗ.3 Зона специализированной общественной застройки
- Производственные зоны, зоны инженерной и транспортной инфраструктуры
- ПЗ.1 Зона инженерной инфраструктуры
 - ПЗ.2 Коммунально-складская зона
 - ПЗ.3 Зона транспортной инфраструктуры
- Зоны сельскохозяйственного использования
- СХЗ.1 Зона сельскохозяйственных угодий
 - СХЗ.2 Производственная зона сельскохозяйственных предприятий
- Зоны рекреационного назначения
- РЗ.1 Зона лесов
 - РЗ.2 Зона озелененных территорий общего пользования (парки, сады, скверы, бульвары)
- Зоны специального назначения
- СНЗ.1 Зона кладбищ
 - СНЗ.2 Зона складирования и захоронения отходов
 - СНЗ.3 Зона акваторий

2024-ПЗЗ					
Имя	Роль	Уч.	И.Док.	Под.	Дата
Директор	Специальный А.М.				
Зам. Директора	Специальный Т.А.				
Нач. канцелярии	Черепанова В.С.				
Глав.	Сорокина В.А.				
Правила землепользования и застройки					
ПЗЗ				Лист	Листов
				1	1
Карта градостроительного зонирования. Масштаб: 1:50000, 1:10000.					
000 "Кадастр"					